

合作单位

注册建筑师

注册建筑师执业章

注册工程师执业章

施工图审查单位

施工图审查合格书编号

本图仅供设计、规划、报批、审查等使用，不得用于其他工程。

建设单位 福建修竹小镇养生发展有限公司

工程名称 修竹小镇一期

子项名称 1#楼

名称 标准层平面 (原报批)

工程编号	张为东	张为东
审核	张为东	张为东
工程负责人	张为东	张为东
专业负责人	张为东	张为东
专业负责人助理	张为东	张为东
校对	张为东	张为东
设计	张为东	张为东
制图	张为东	张为东

图号	图名	日期	版本

60000
100 3100 2700 2700 1800 2700 7800 2450 2800 3000 850 850 3000 2800 2450 7800 2700 1800 2700 2700 3100 100



1600 1200 480 2000 2000 1800 18300
100 3400 2900 4000 3100 3600 2900 1400 5200 3400 3400 5200 1400 2900 3600 3100 4000 2900 3400 100
60000

1#楼标准层平面图 (原报批)

□ 套内虚线隔墙不砌筑,由用户自理

合作单位

注册章

注册建筑师执业章

注册工程师执业章

施工图审查单位

施工图审查合格书编号

本图仅供设计、施工、监理、审查等单位使用
严禁翻印、复制或用于其他工程用途

建设单位 福建修竹小镇养生发展有限公司

工程名称 修竹小镇一期

子项名称 2#楼

图名 标准层平面 (原报批)

工程编号

审定	陈力东	陈力东
审核	魏诗波	魏诗波
工程负责人	陈力东	陈力东
专业负责人	陈力东	陈力东
专业负责人助理	廖宇婷	廖宇婷
校对	廖宇婷	廖宇婷
设计	魏诗波	魏诗波
制图	魏诗波	魏诗波

图号	图号
版本号	版本号
日期	日期



2#楼标准层平面图 (原报批)

----- 套内虚线隔墙不砌筑,由用户自理

17550

1500 800 3700 2000 2900 3300 1000 800 550

合作单位

注册建筑师执业章

注册建筑师执业章

注册工程师执业章

施工图审查单位

施工图审查合格书编号

中国建筑标准设计研究院、厦门、福州、宁德等相关部门
审查合格后方可用于正式工程施工。

建设单位
福建祥行小城镇生态发展有限公司

工程名称
祥行小镇一期

子项名称
5#、7#楼

名称
标准层平面(原报批)

工程编号
XD1100022A2305

审定
曹伟民

审核
曹文斐

工程负责人
陈力东

专业负责人
陈力东

专业负责人助理
曹育金

校对
符金标


设计
曹伟民

制图
曹伟民

图号
图号

版本号
日期

版本号
日期

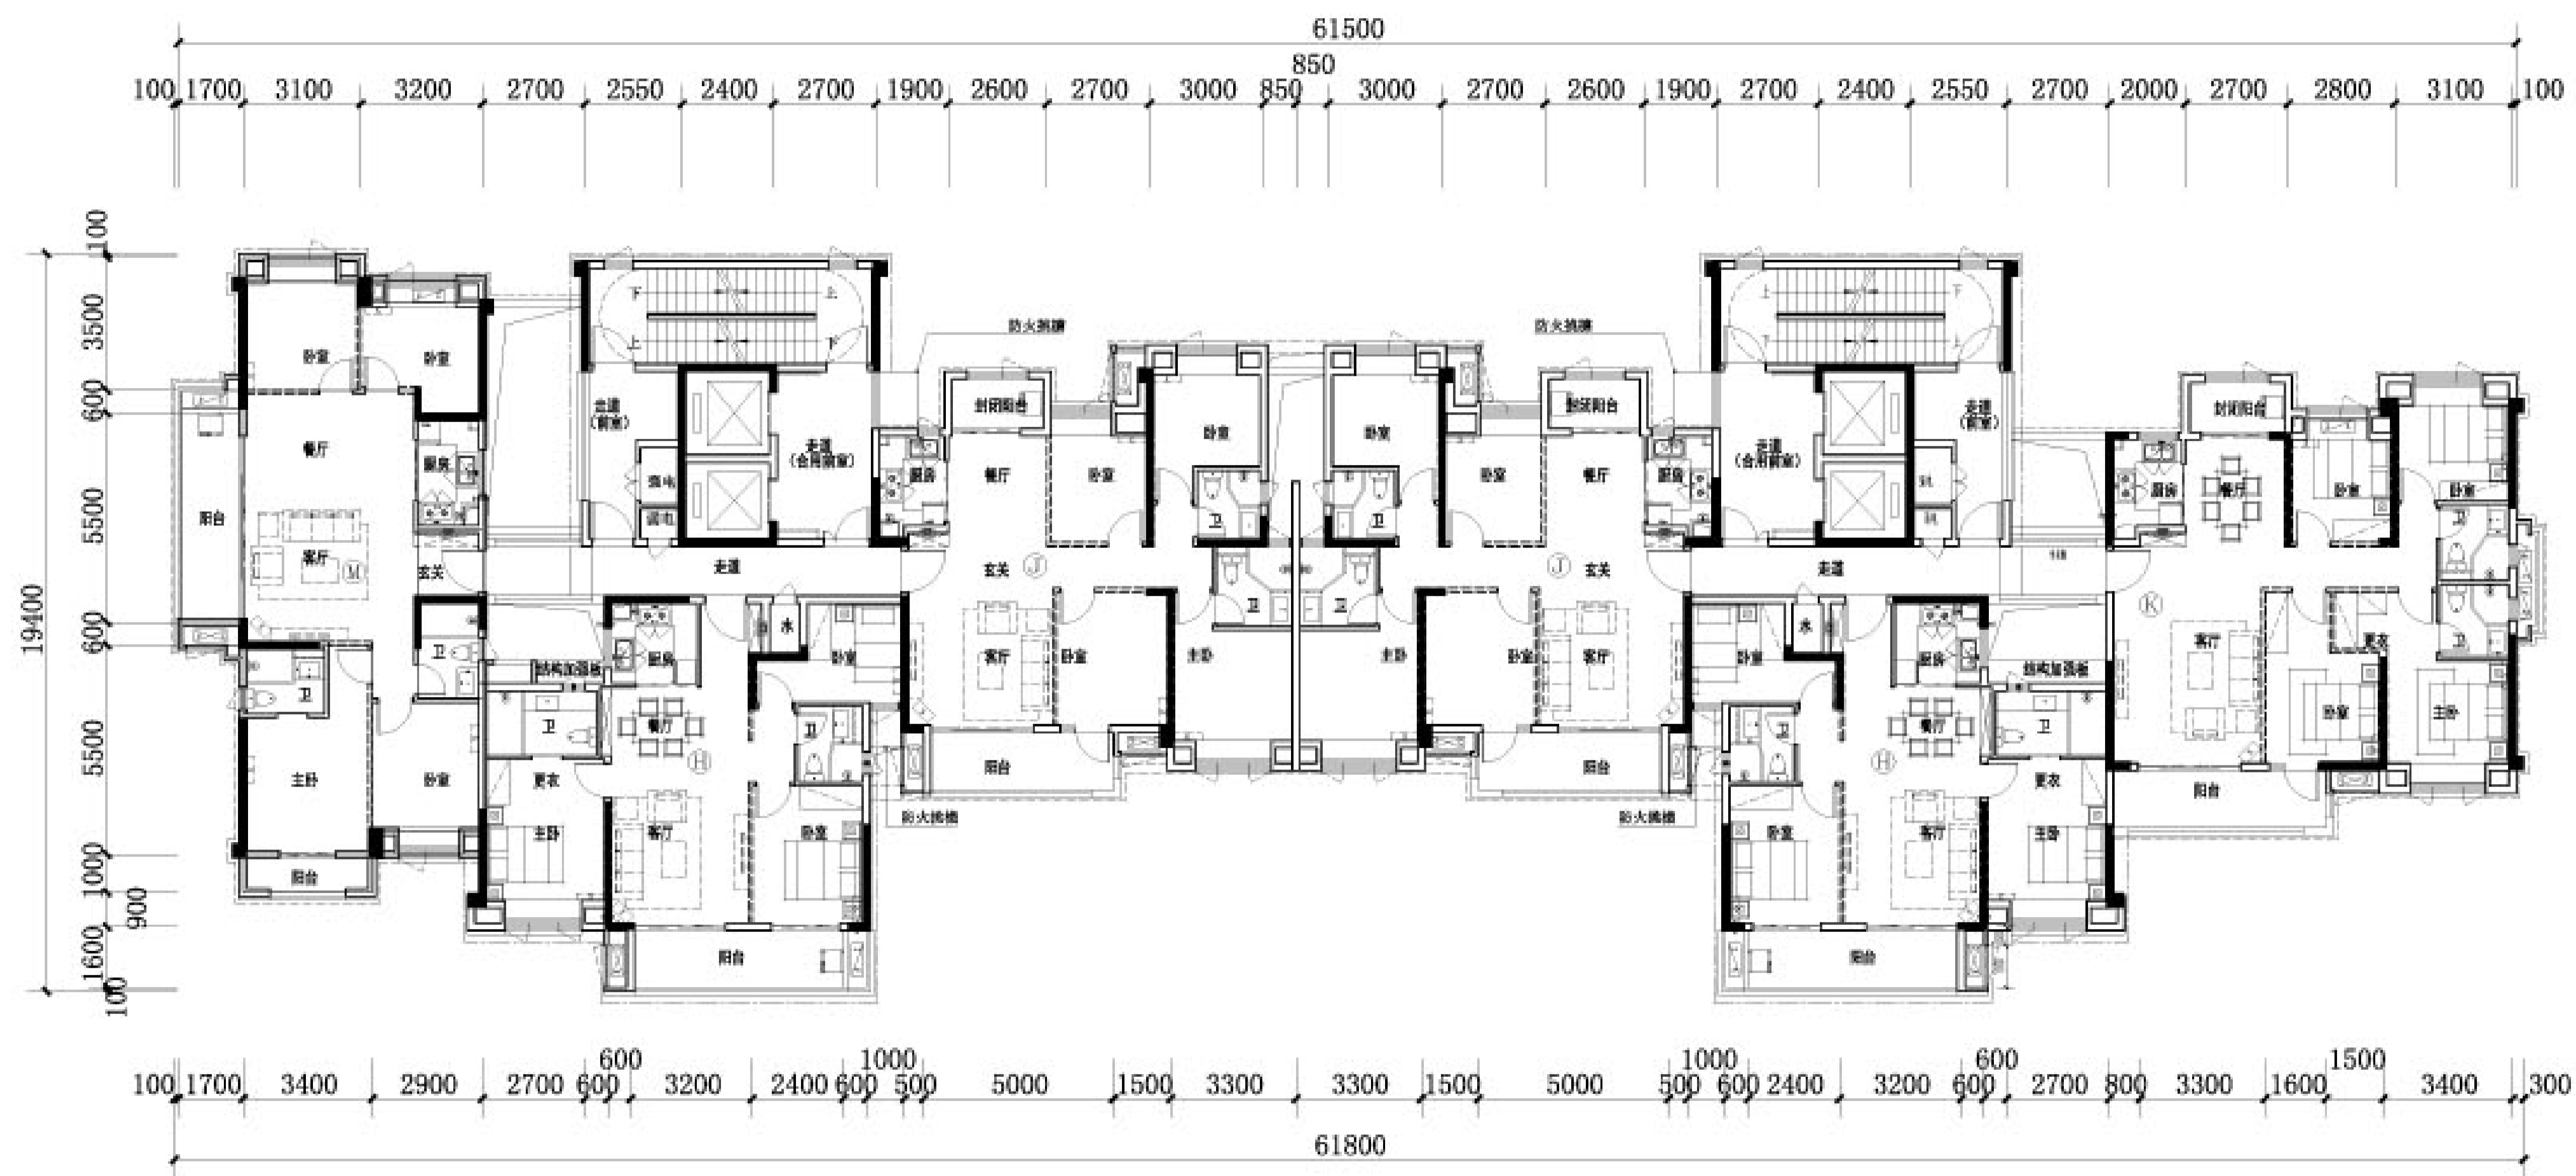

5、7#楼标准层平面图 (原报批)

----- 套内虚线隔墙不砌筑,由用户自理

合作单位

出图章

注册建筑师执业章

注册工程师执业章

施工图审查单位

福建省住房和城乡建设厅施工图审查中心

施工图审查合格书编号

中国建筑标准设计研究院、厦门、福州、宁德等地方
住房和城乡建设厅施工图审查中心

建设单位

福建祥行小城镇生态发展集团有限公司

工程名称

沙竹小鎮一期

子项名称

6#楼

姓名

标准层平面 (原报批)

工程编号

XJ18022A2815

审定

曹伟民

审核

曹文斐

工程负责人

陈方东

专业负责人

陈方东

专业负责人助理

黄育金

校对

符金标

设计


刘景光

制图

刘景光

图号	图名	日期	版本

版本号	日期	版本号	日期

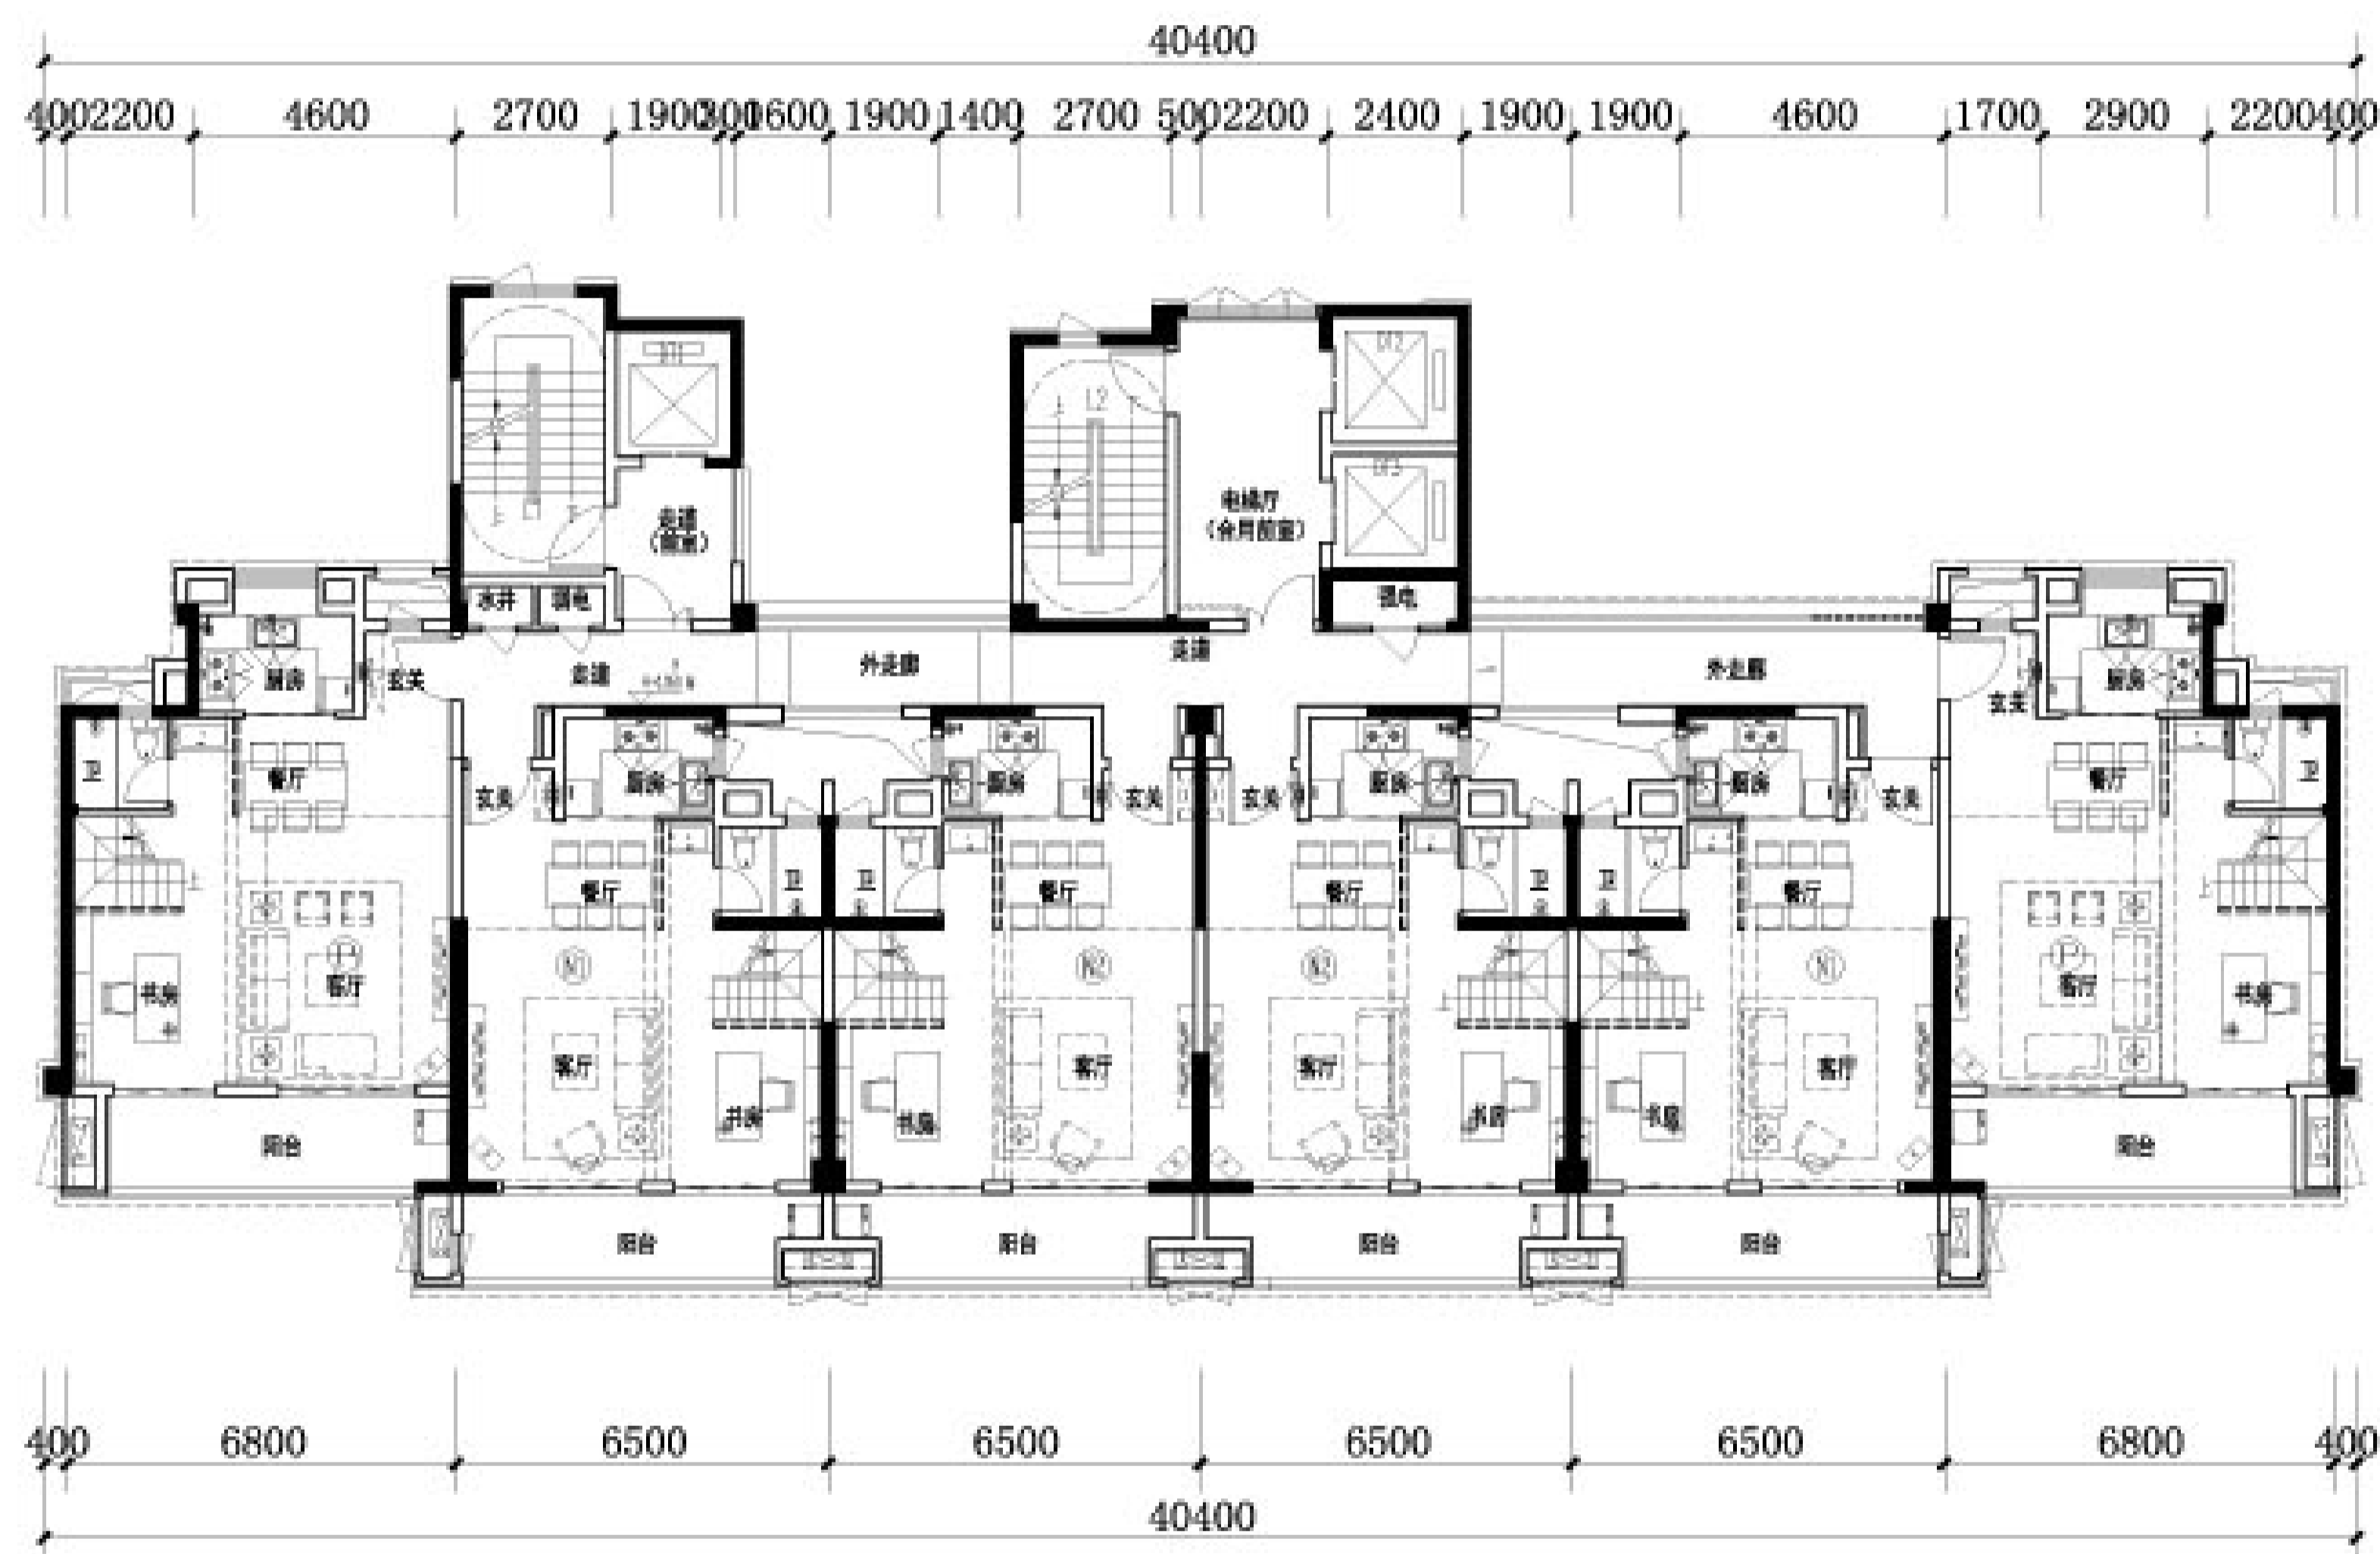

6#楼标准层偶数层平面图 (原报批)

1. 虚线范围内墙体不砌筑, 由用户自理
2. 套内楼梯由用户自理

合作单位

出图章

注册建筑师执业章

注册工程师执业章

施工图审查单位

福建省工程勘察设计研究院有限公司

施工图审查合格书编号

中国建筑标准设计研究院、厦门、福州、宁德等地方标准
中国建筑标准设计研究院正式施工图批

建设单位

福建漳州小德泰生态农业有限公司

工程名称

沙竹小楼一期

子项名称

3#楼

楼名

标准层平面 (原报批)

工程编号

JY0110022A23015

审定

曹伟胜

审核

曹文斐

工程负责人

陈万东

专业负责人

陈万东

专业负责人助理

蔡育金

校对人

符金标

设计人

林欣

绘图人

林欣

图别


图号

版本号

日期

版本号

日期

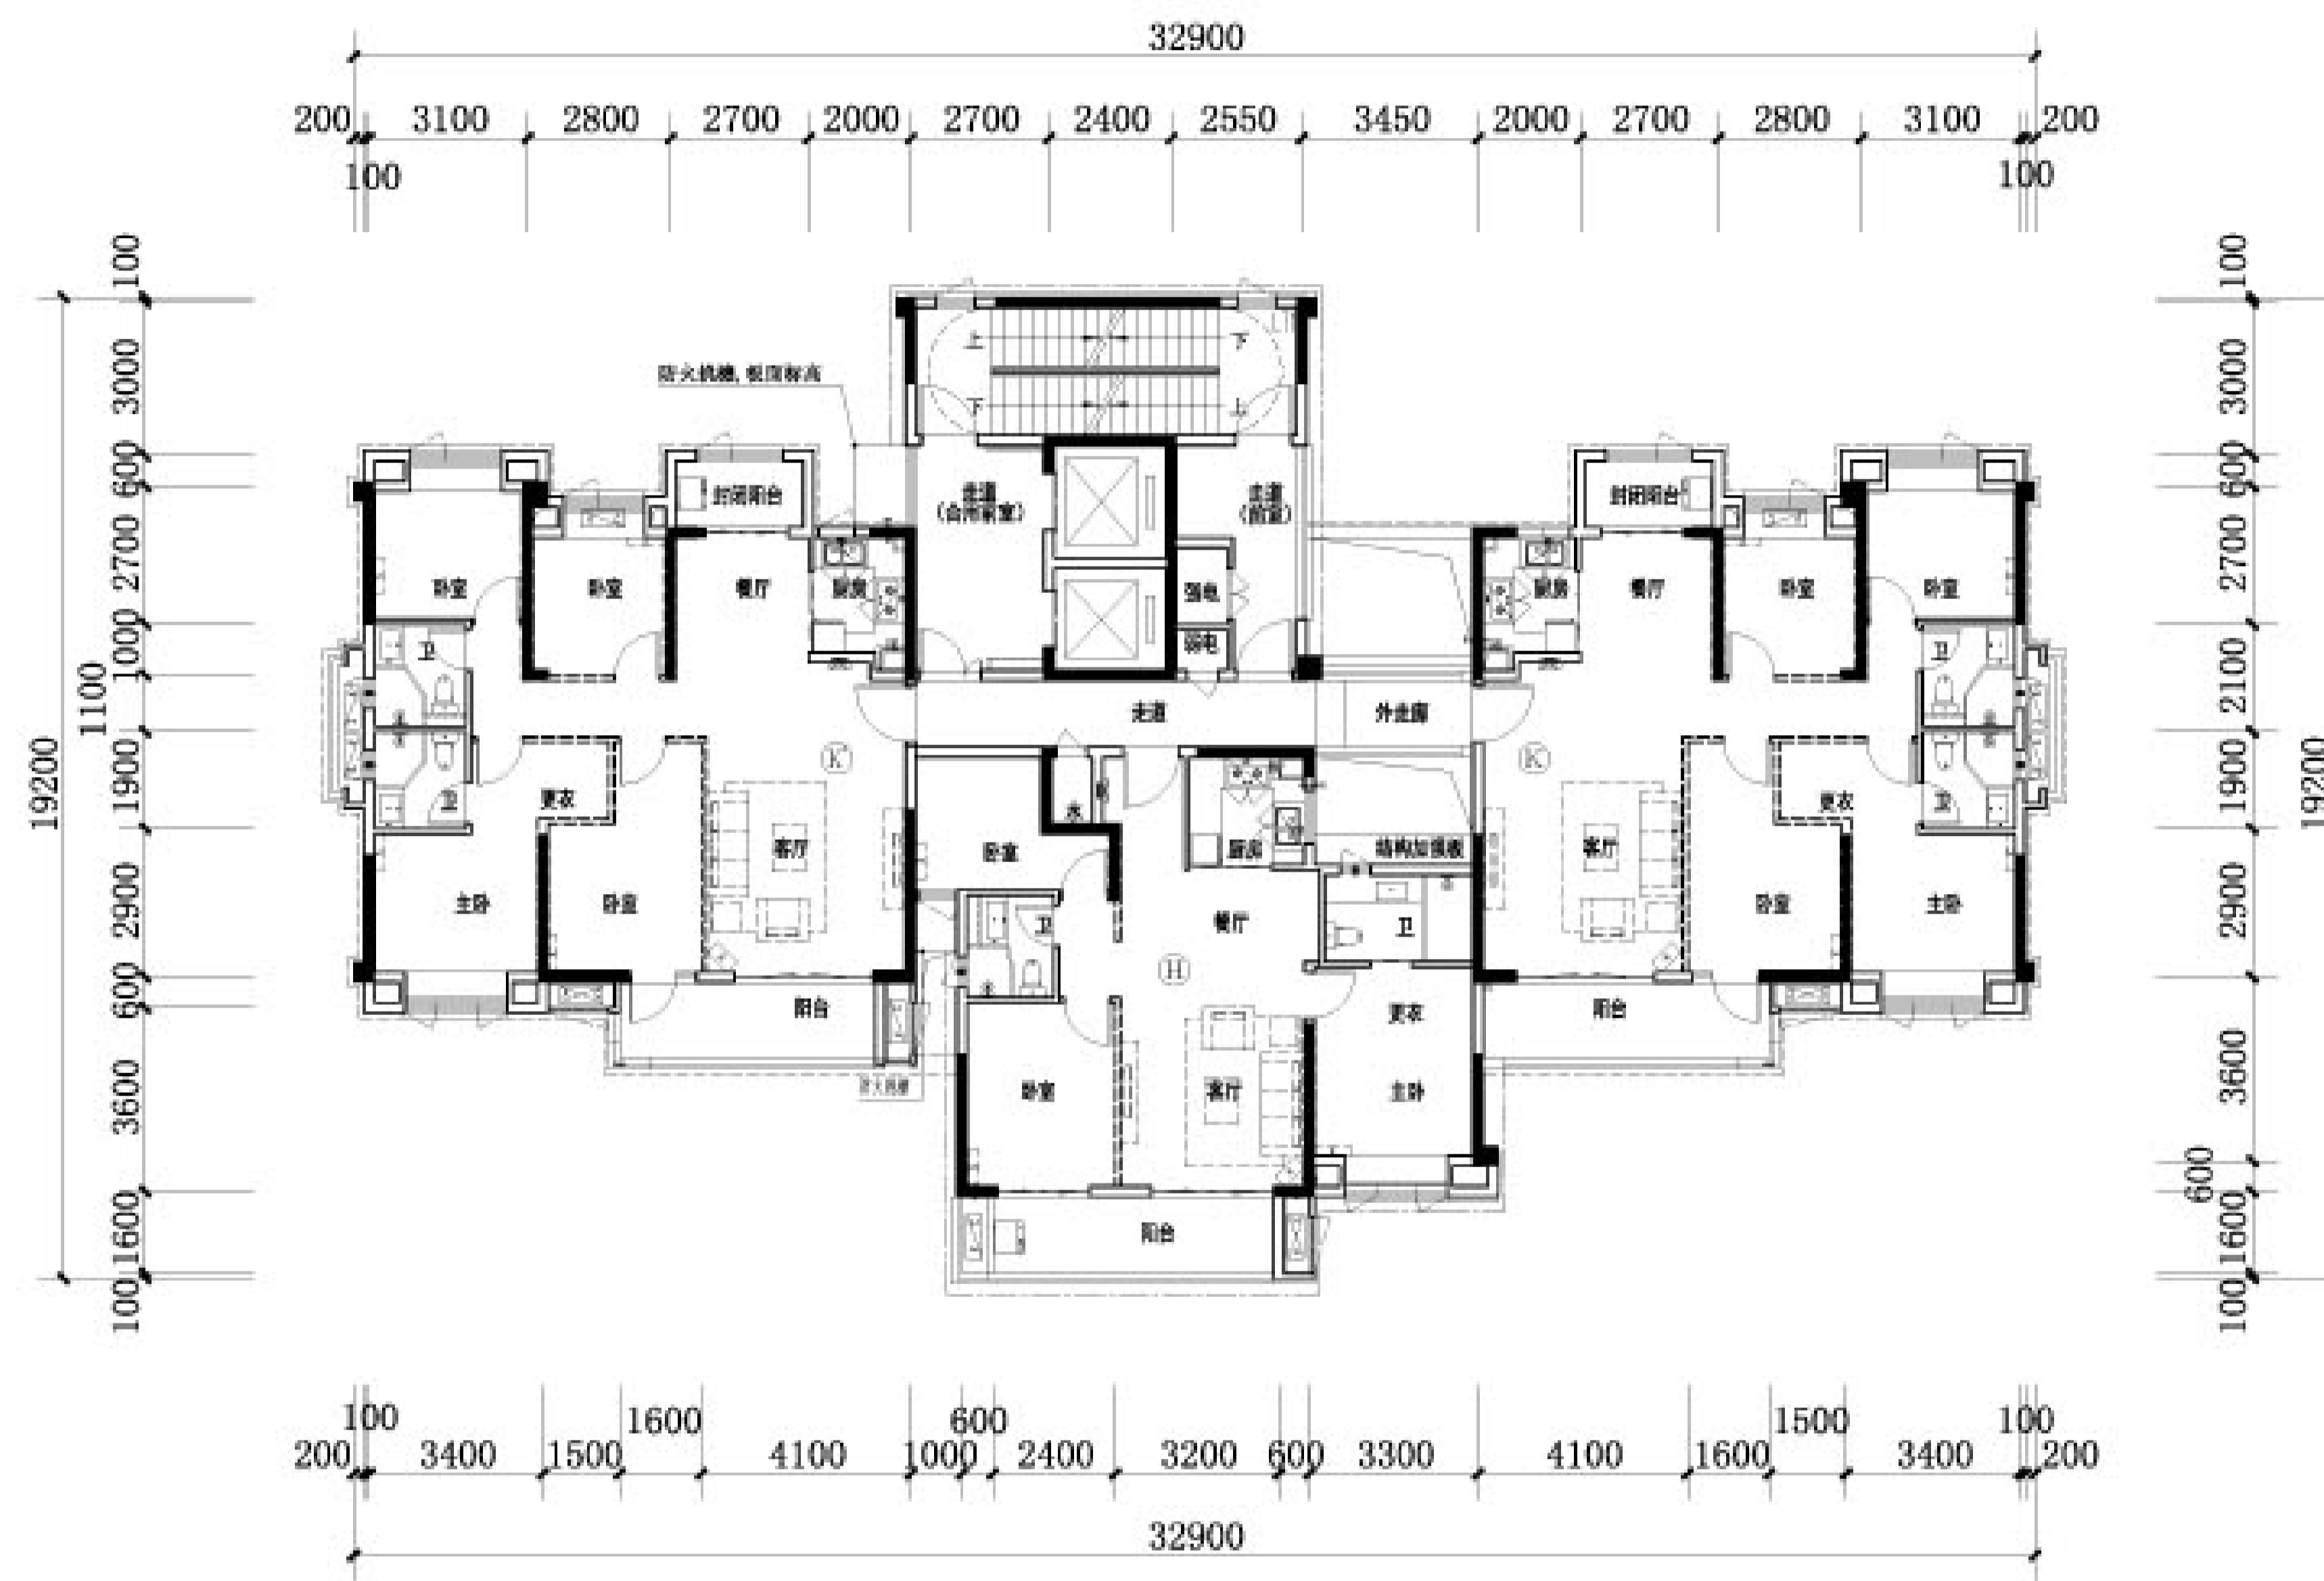

8#楼标准层平面图 (原报批)

----- 套内虚线隔墙不砌筑, 由用户自理