



### 1#楼标准层平面图 (变更后)

----- 套内虚线隔墙不砌筑, 由用户自理

合作单位

注册建筑师

注册建筑师执业章

注册工程师执业章

施工图审查单位

施工图审查合格书编号

本图仅供设计、施工、监理、审查等相关单位  
使用, 未经设计单位同意, 不得用于其他工程。

建设单位 福建修竹小镇养生发展有限公司

工程名称 修竹小镇一期

子项名称 1#楼

图名 标准层平面图 (变更后)

工程编号		
审定	陈为东	陈为东
审核	魏诗波	魏诗波
工程负责人	陈为东	陈为东
专业负责人	陈为东	陈为东
专业负责人助理	廖宇婷	廖宇婷
校对人	廖宇婷	廖宇婷
设计人	魏诗波	魏诗波
制图人	魏诗波	魏诗波

图号	图号
版本号	版本号
日期	日期

合作单位

注册章

注册建筑师执业章

注册工程师执业章

施工图审查单位

施工图审查合格书编号

本图仅供设计、施工、监理、审查等单位使用  
严禁擅自更改或用于其他工程用途

建设单位 福建修竹小镇养生发展有限公司


工程名称 修竹小镇一期

子项名称 2#楼

图名 标准层平面图 (变更后)

工程编号			
审定	陈力东	陈力东	
审核	魏诗波	魏诗波	
工程负责人	陈力东	陈力东	
专业负责人	陈力东	陈力东	
专业负责人助理	廖宇婷	廖宇婷	
校对	廖宇婷	廖宇婷	
设计	魏诗波	魏诗波	
制图	魏诗波	魏诗波	

图号	图号	图号	图号
版本号	日期	版本号	日期

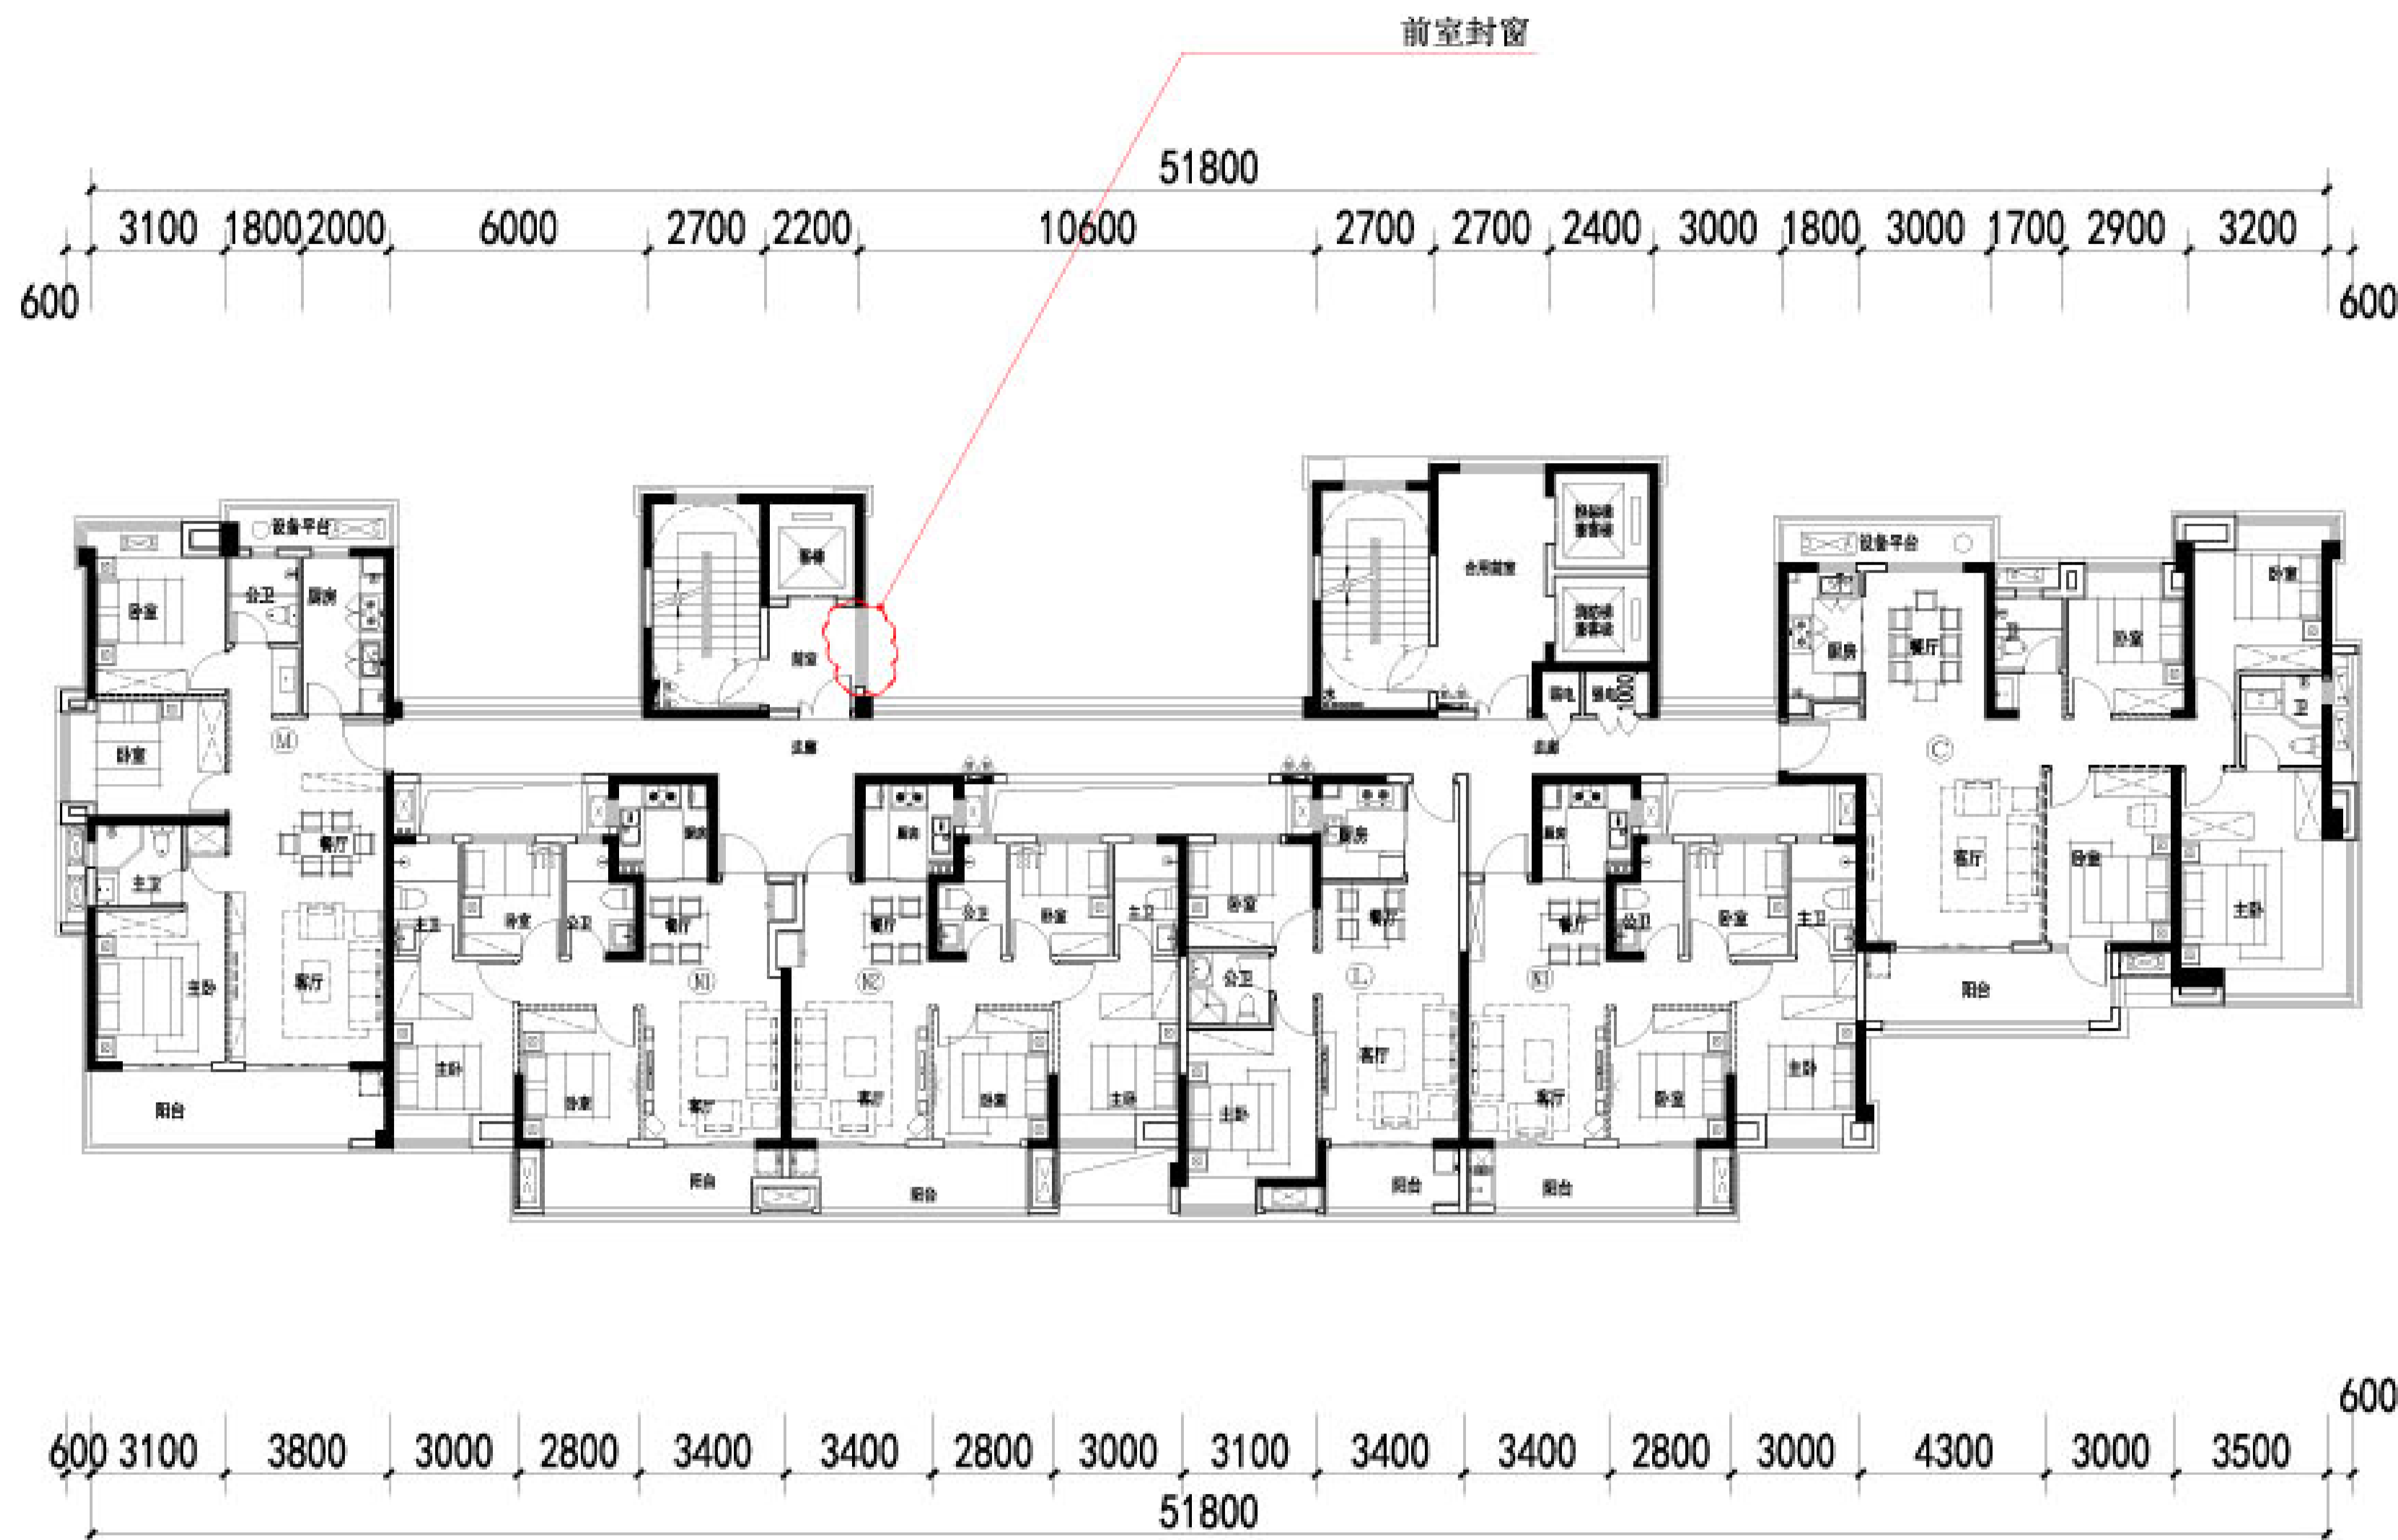

2#楼标准层平面图 (变更后)

□□□□□ 套内虚线隔墙不砌筑,由用户自理

合作单位

注册建筑师执业章

注册建筑师执业章

注册工程师执业章

施工图审查单位

施工图审查合格书编号

本图仅供出图使用, 复印、扫描等须经出图人同意, 严禁用于其他工程或商业用途。

建设单位: 福建祥行小城镇生态发展集团有限公司

工程名称: 祥行小镇一期

子项名称: 5#、7#楼

名称:

标准层平面(变更后)

工程编号: XJ2018022A2015

审定: 曹伟强

审核: 曹文亮

工程负责人: 陈力东

专业负责人: 陈力东

专业负责人助理: 曹育金

校对: 符金标

设计: 曹文亮

制图: 曹文亮

图号: 图号

版本号: 日期 版本号: 日期



5、7#楼标准层平面图(变更后)

----- 套内虚线隔墙不砌筑, 由用户自理

合作单位

出图章

注册建筑师执业章

注册工程师执业章

施工图审查单位

福建省内建建筑设计研究院有限公司

施工图审查合格书编号

中国建筑标准设计研究院、厦门、福州、宁德等地方标准  
中国建筑标准设计研究院正式施工图标准

建设单位

福建祥行小商品生态集团有限公司

工程名称

祥行小楼一期

子项名称

6#楼

姓名

标准层平面(变更后)

工程编号

XJ2018022A23015

审定

曹伟民

审核

曹文斐

工程负责人

陈力东

专业负责人

陈力东

专业负责人助理

黄育金

校对

符金标

设计


刘景亮

制图

刘景亮

图号	图名	日期	版本

版本号	日期	版本号	日期

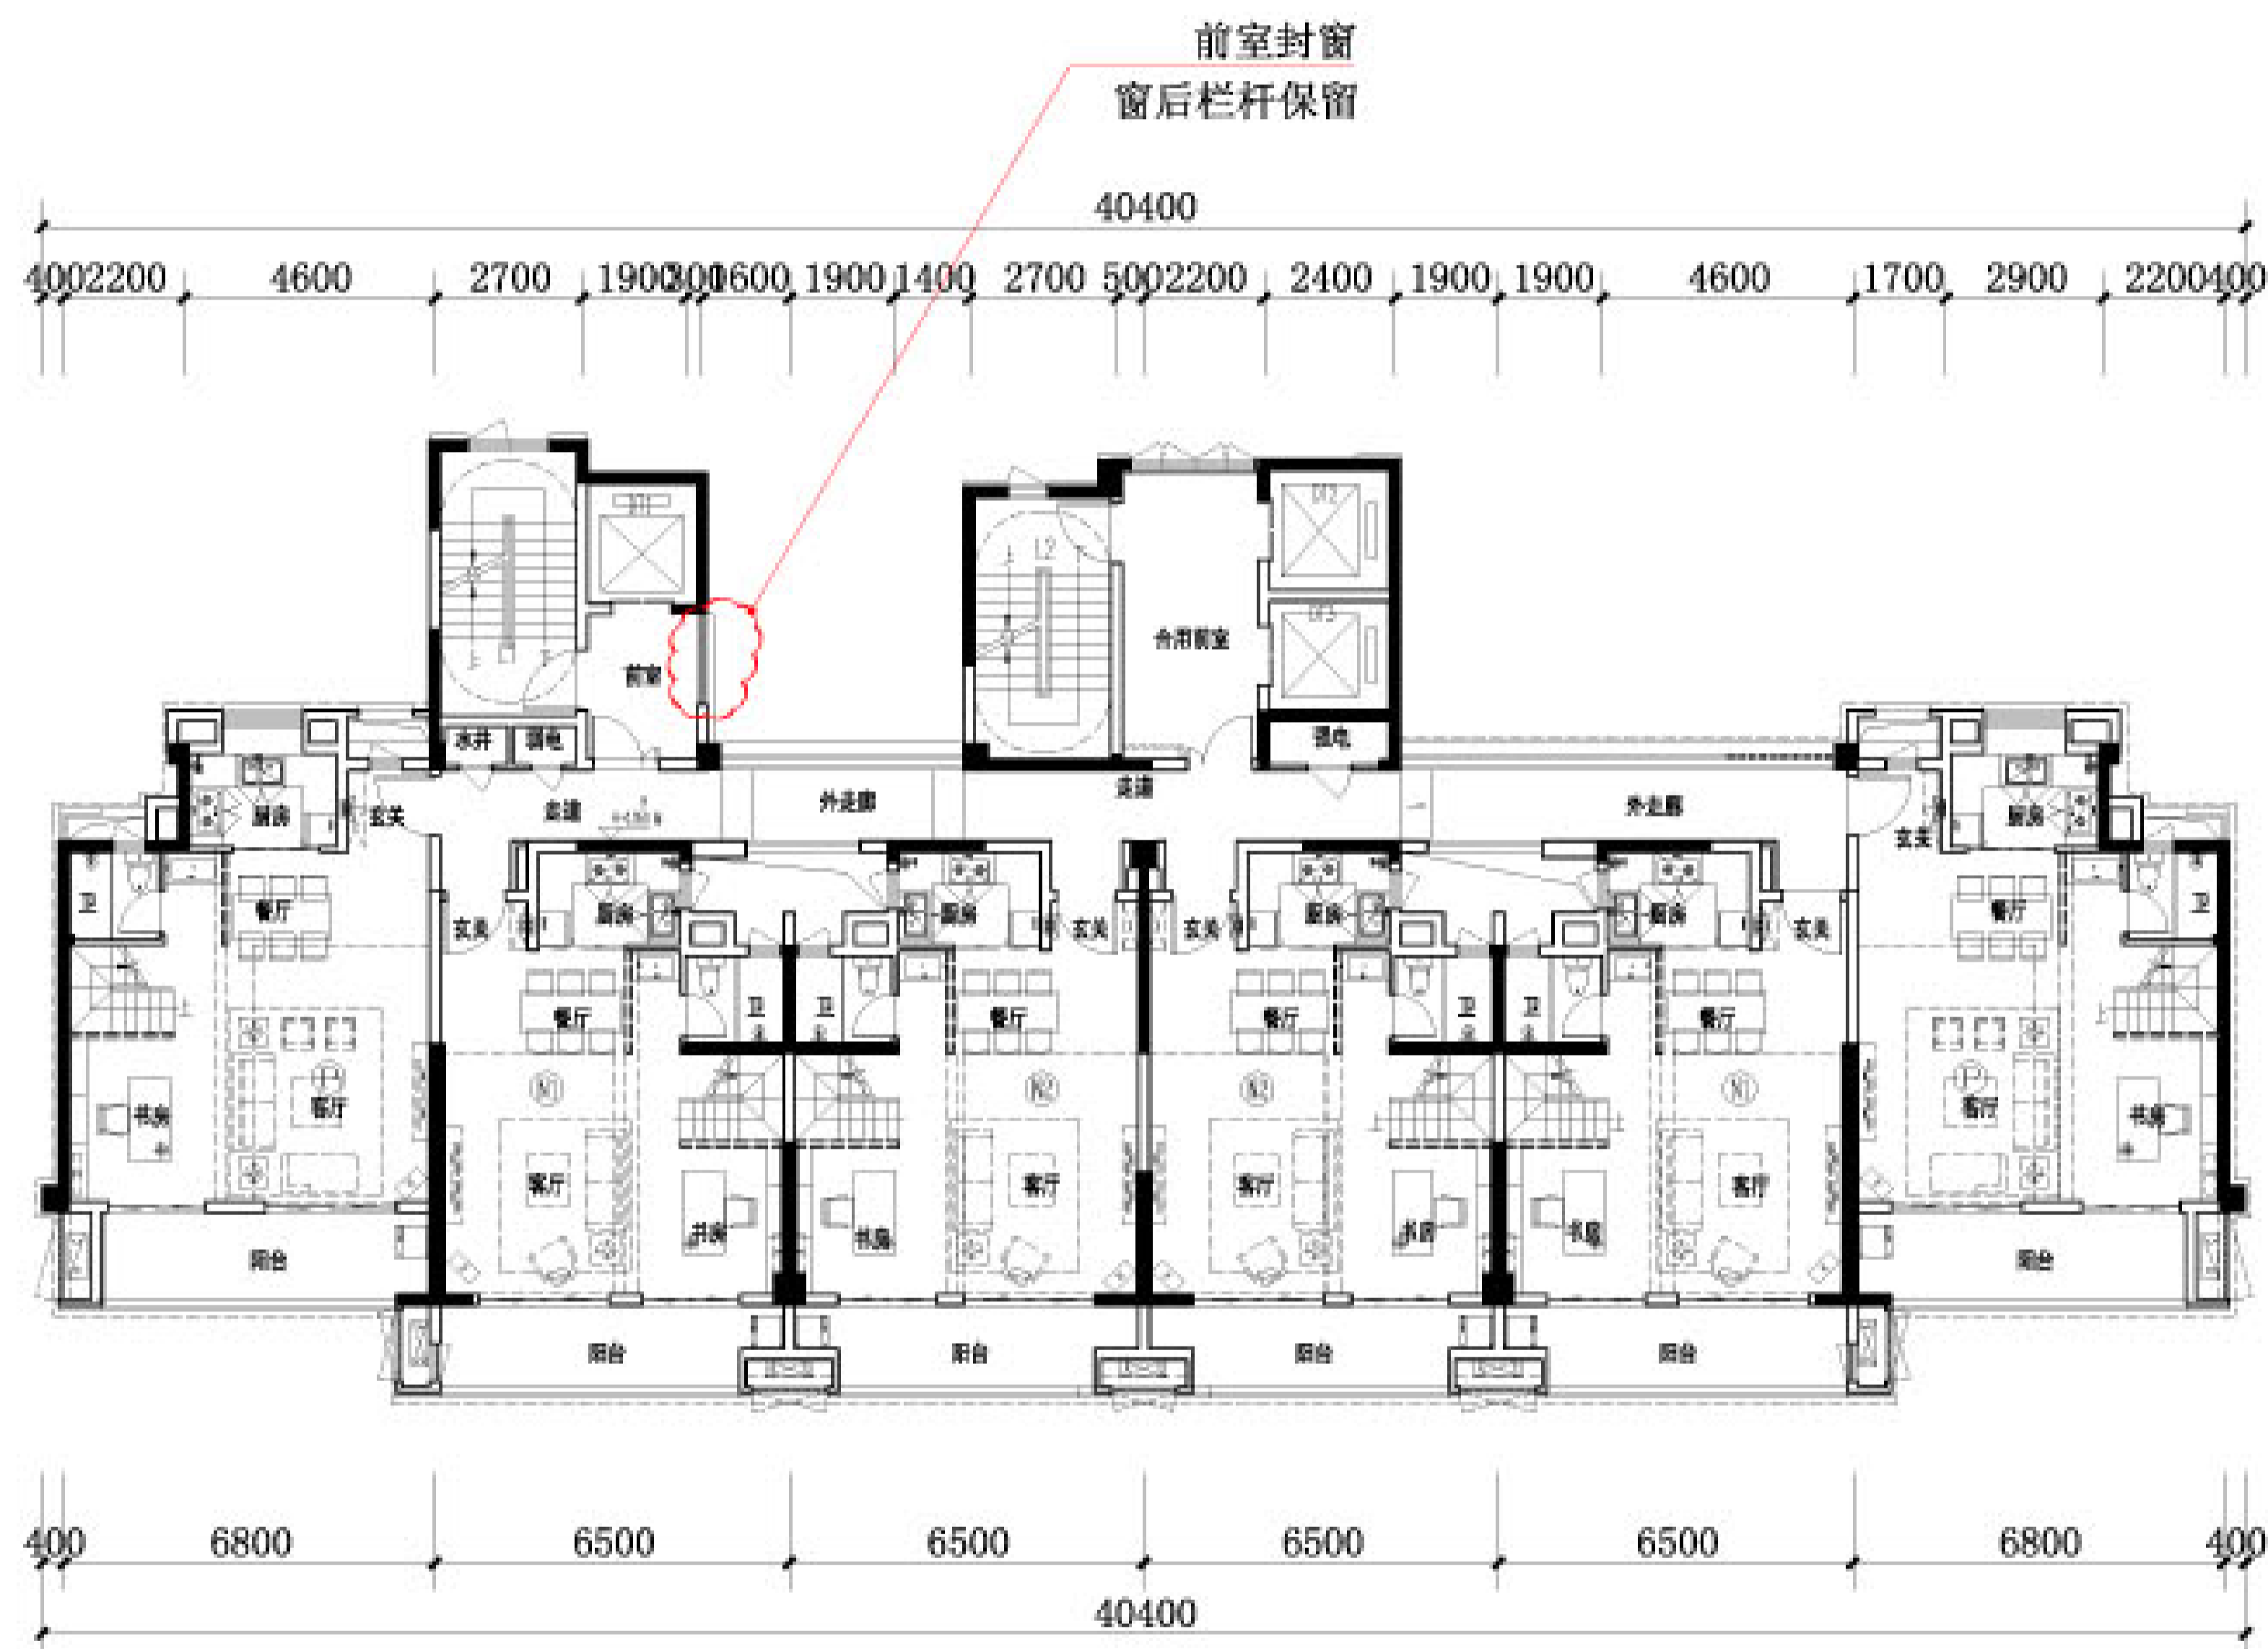

6#楼标准层偶数层平面图(变更后)

1. 虚线内虚线隔墙不砌筑, 由用户自理
2. 套内楼梯由用户自理

合作单位

注册建筑师执业章

注册工程师执业章

施工图审查单位

福建省住房和城乡建设厅  
福建省住房和城乡建设厅  
施工图审查合格书编号

建设单位  
福建漳州小德泰生态农业有限公司

工程名称  
漳州小德一期

子项名称  
B楼

名称  
标准层平面(变更后)

工程编号  
JZ1100022A2015

审定	曹伟民
审核	曹文斐
工程负责人	陈方东
专业负责人	陈方东
专业负责人助理	曹育金
校对	符金标
设计	林远
制图	林远

图号	图号
版本号	日期
版本号	日期



8#楼标准层平面图 (变更后)

----- 套内虚线隔墙不砌筑, 由用户自理