



原方案

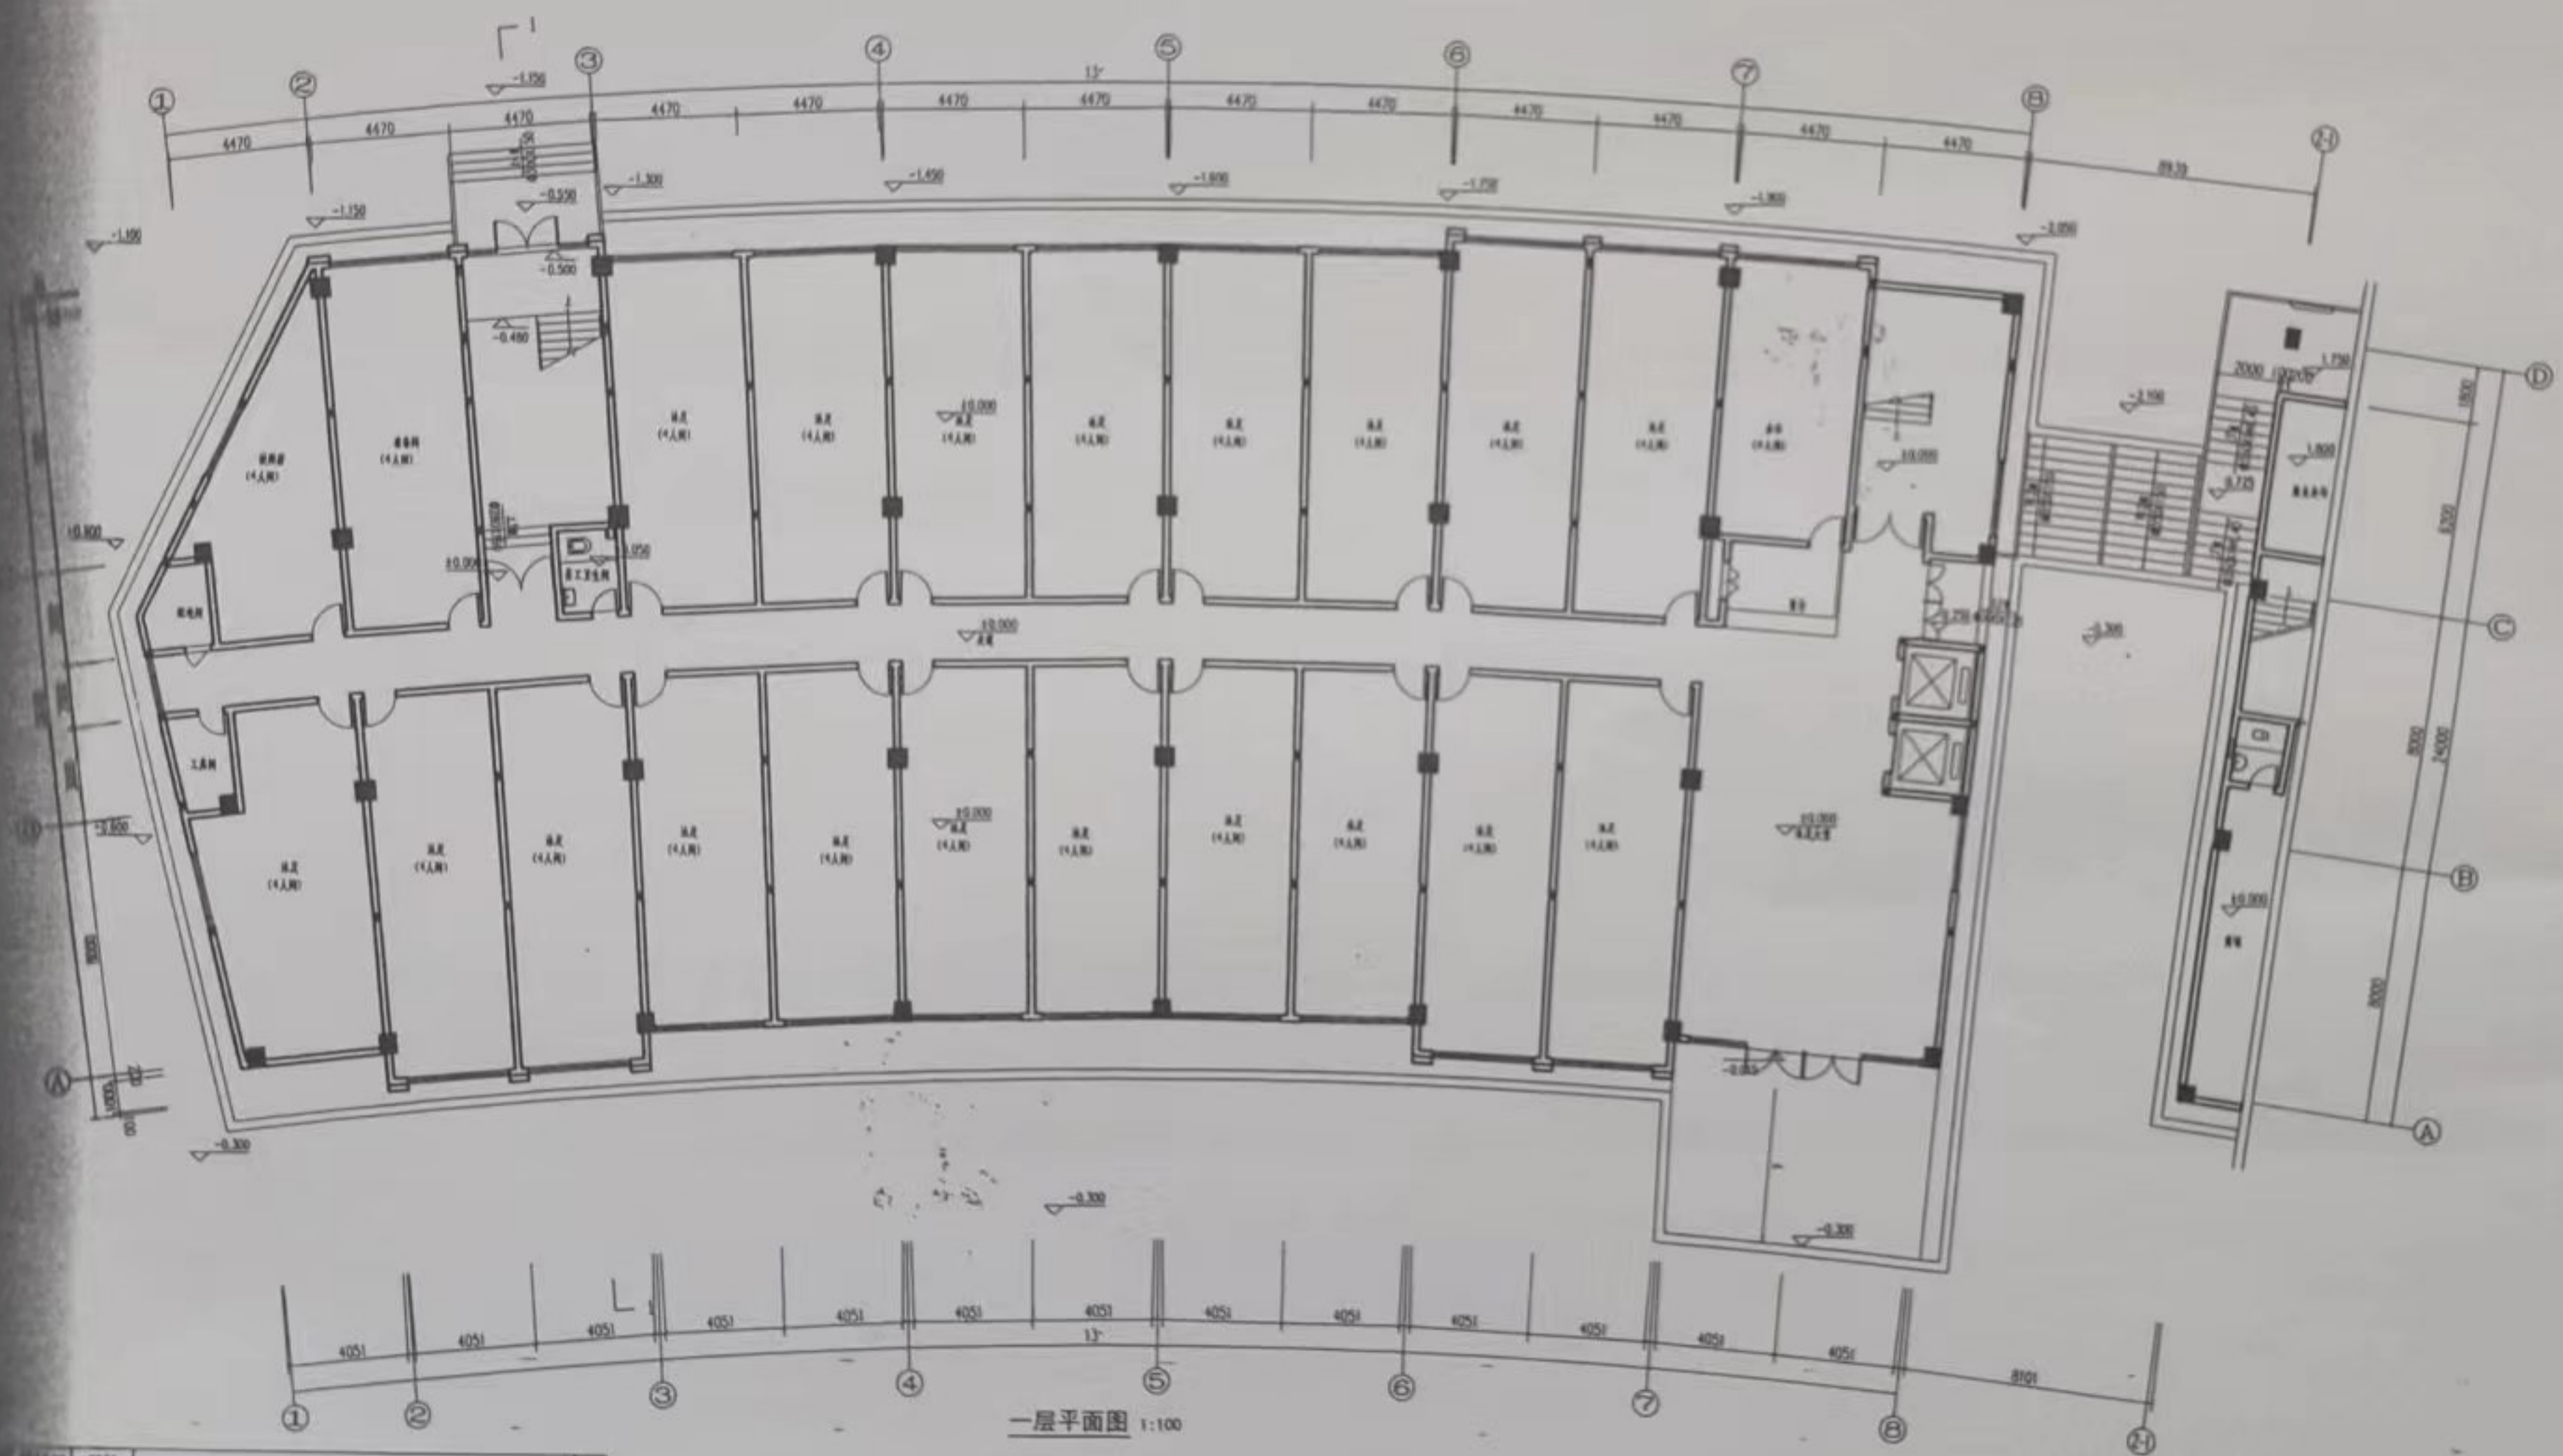


一层平面图 1:100

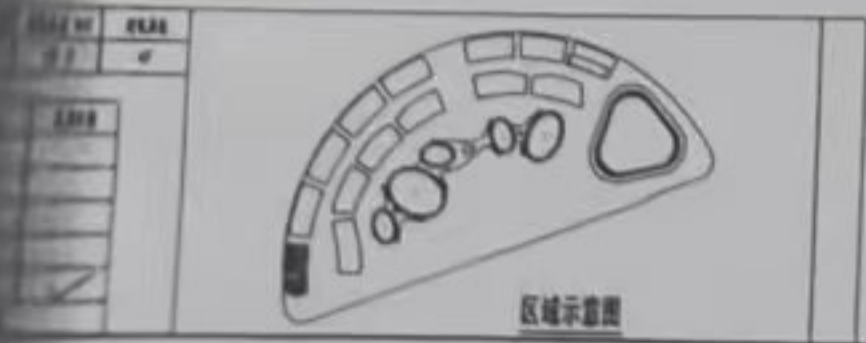

区域示意图

		
注册建筑师执业证书 注册结构师执业证书		
姓名	职称	日期
备注:		
施工图审查合格:		
施工图审查合格编号:		
工程名称:		
竹天下文化广场(二期) 1#楼		
建设单位:		
福州竹天下置业有限公司		
专业		
项目负责人		
专业负责人		
专业		
专业		
专业		
专业		
专业		
图名:		
一层平面图		
工程编号	A1300	
图号		
日期	2014-06	
审核人:		

原方案

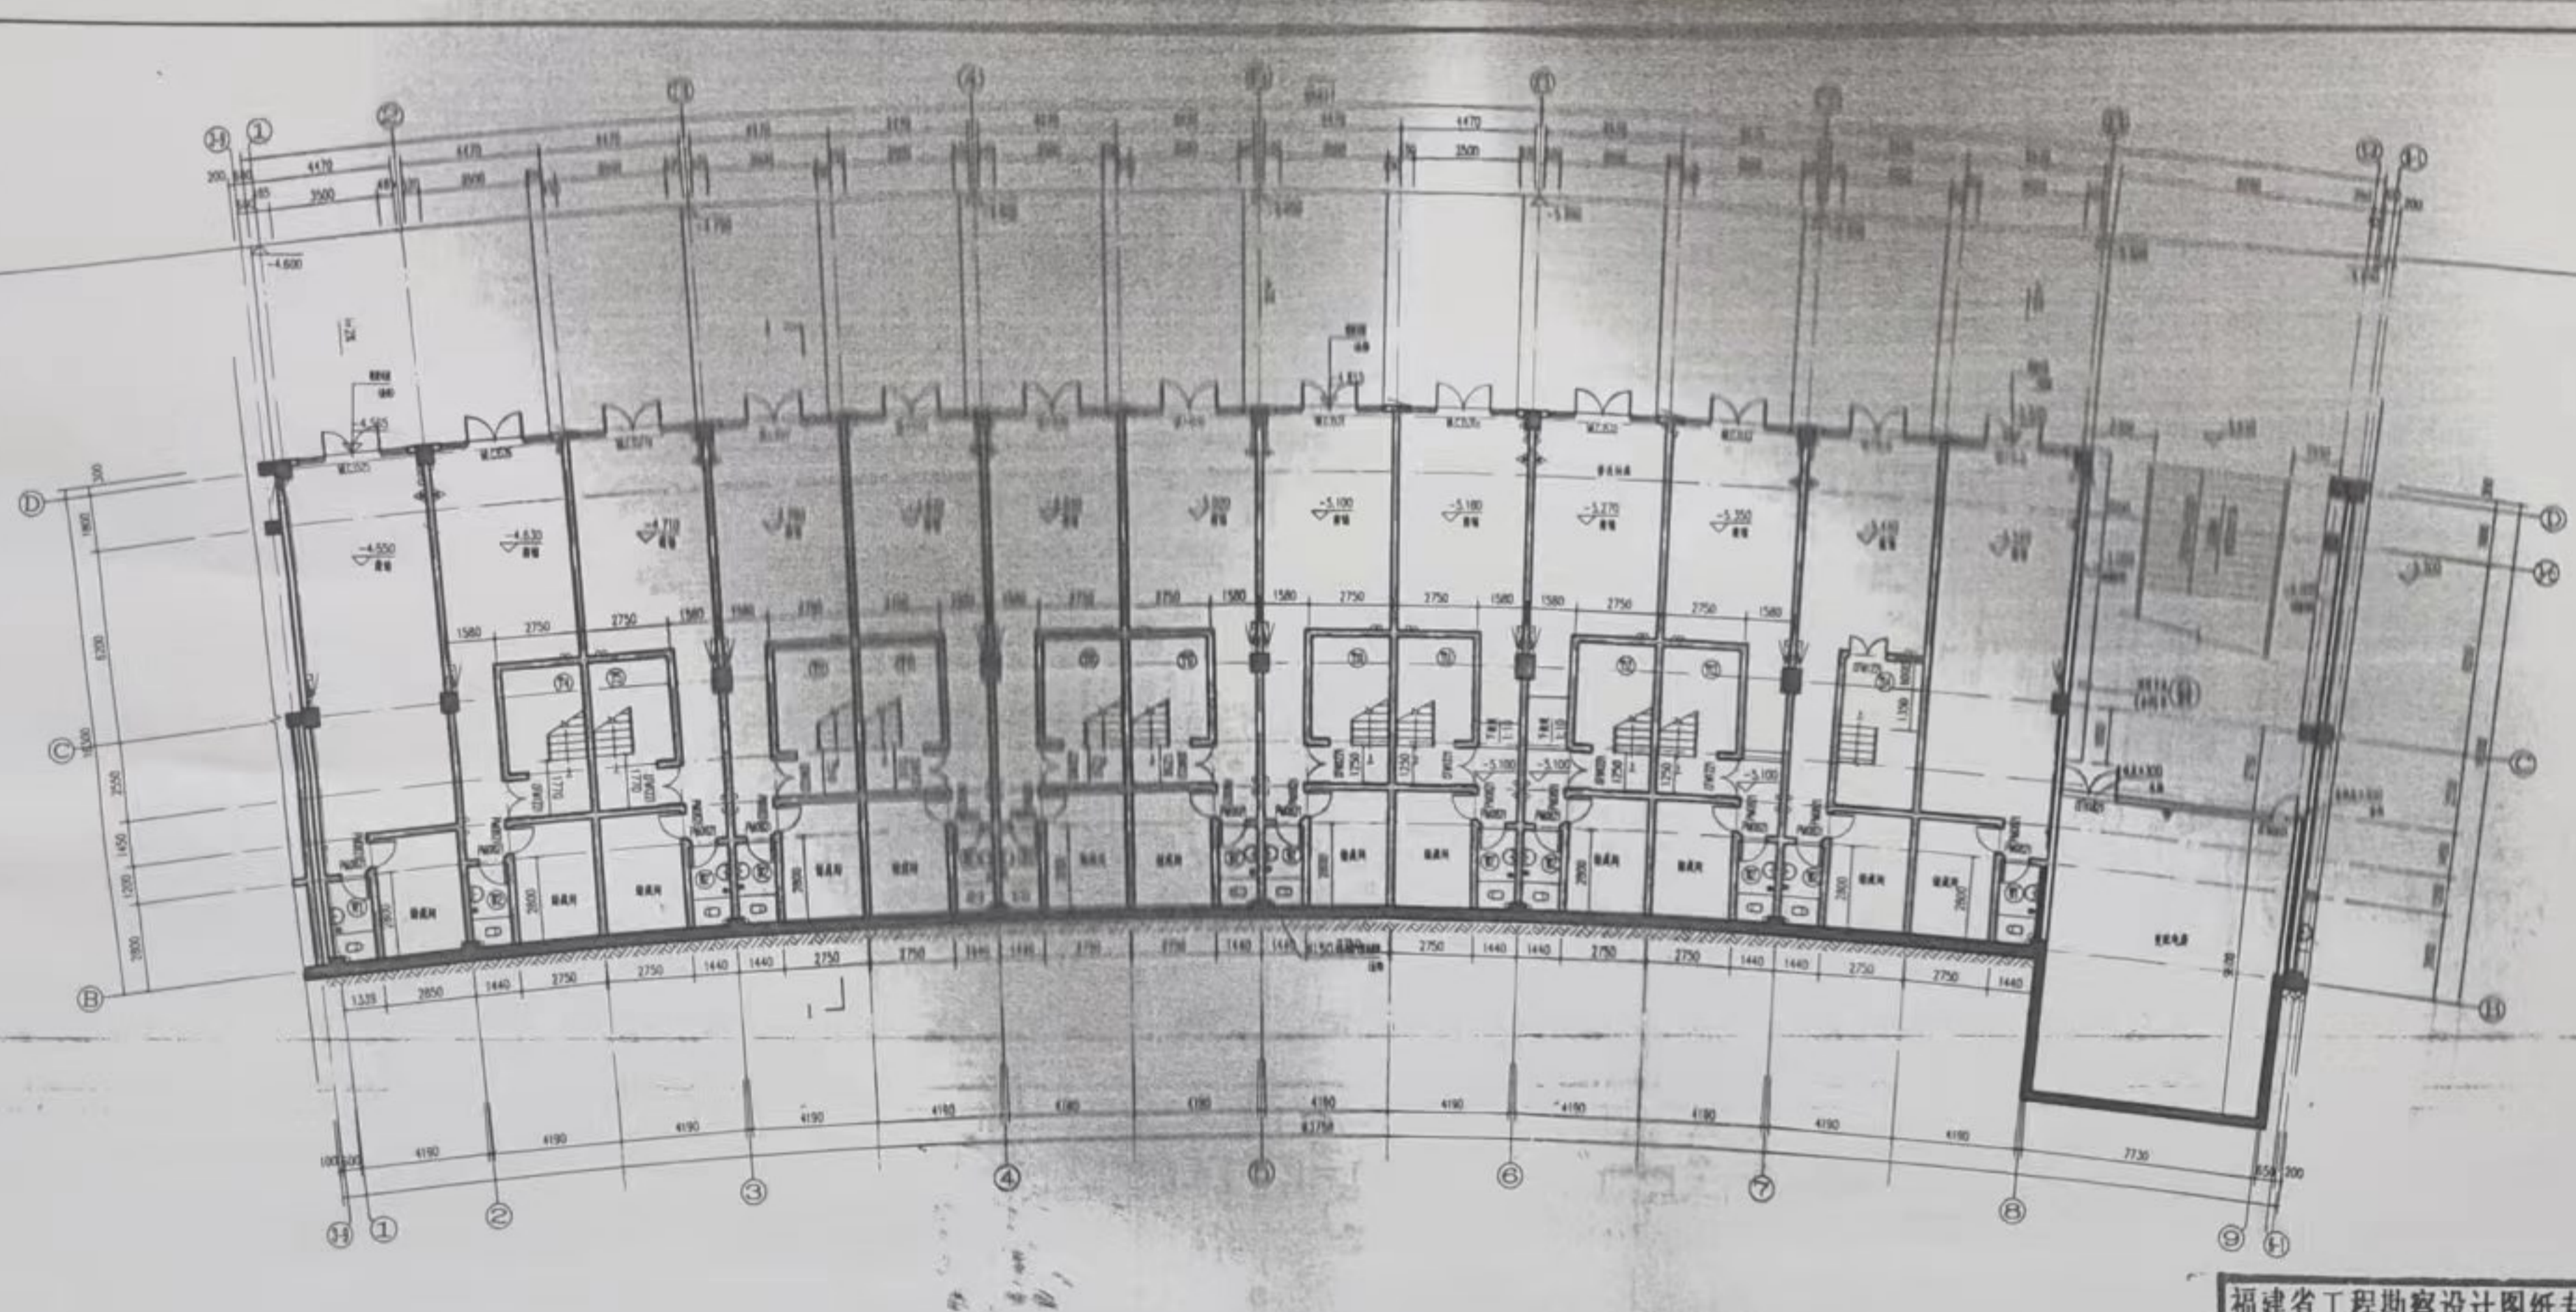

标高-5.300处平面图 1:100

福建省工程勘察设计图纸专用章
 福州精业建筑工程设计咨询有限公司
 资质 范围： 建筑工程
 等级： 甲级 证号： A135002609
 有效期至： 2015年6月30日

福建省工程勘察设计协会 福建省工程勘察设计协会 福建省工程勘察设计协会		
审核日期	审核人	日期
2014.08		2014.08
2014.09		2014.09
备注:		
工程名称: 竹天下文化广场(二期) 5#楼		
工程地址: 福州竹天下置业有限公司		
专业	审核人	审核日期
建筑	陈 强	2014.09
结构	陈 强	2014.09
给排水	陈 强	2014.09
暖通	陈 强	2014.09
电气	陈 强	2014.09
专业	审核人	审核日期
建筑	陈 强	2014.09
结构	陈 强	2014.09
给排水	陈 强	2014.09
暖通	陈 强	2014.09
电气	陈 强	2014.09

序号	名称	单位	数量
1	总建筑面积	m ²	4222.13
2	地上总建筑面积	m ²	1376.97
3	地下总建筑面积	m ²	9.80
4	建筑基底面积	m ²	2

- 备注:
1. 所有建筑、户内、户内隔墙设计无说明。
 2. 图中未注明墙体厚度为200mm。
 3. 图中未注明墙体厚度为200mm。
 4. 图中未注明墙体厚度为200mm。
 5. 图中未注明墙体厚度为200mm。
 6. 图中未注明墙体厚度为200mm。
 7. 图中未注明墙体厚度为200mm。
 8. 图中未注明墙体厚度为200mm。
 9. 图中未注明墙体厚度为200mm。


10. 本图所有管道均按国家现行规范设计，所有管道均按国家现行规范设计。
11. 本图所有管道均按国家现行规范设计，所有管道均按国家现行规范设计。
12. 本图所有管道均按国家现行规范设计，所有管道均按国家现行规范设计。
13. 本图所有管道均按国家现行规范设计，所有管道均按国家现行规范设计。
14. 本图所有管道均按国家现行规范设计，所有管道均按国家现行规范设计。
15. 本图所有管道均按国家现行规范设计，所有管道均按国家现行规范设计。

10. 本图所有管道均按国家现行规范设计，所有管道均按国家现行规范设计。
11. 本图所有管道均按国家现行规范设计，所有管道均按国家现行规范设计。
12. 本图所有管道均按国家现行规范设计，所有管道均按国家现行规范设计。
13. 本图所有管道均按国家现行规范设计，所有管道均按国家现行规范设计。
14. 本图所有管道均按国家现行规范设计，所有管道均按国家现行规范设计。
15. 本图所有管道均按国家现行规范设计，所有管道均按国家现行规范设计。



区位图

原方案

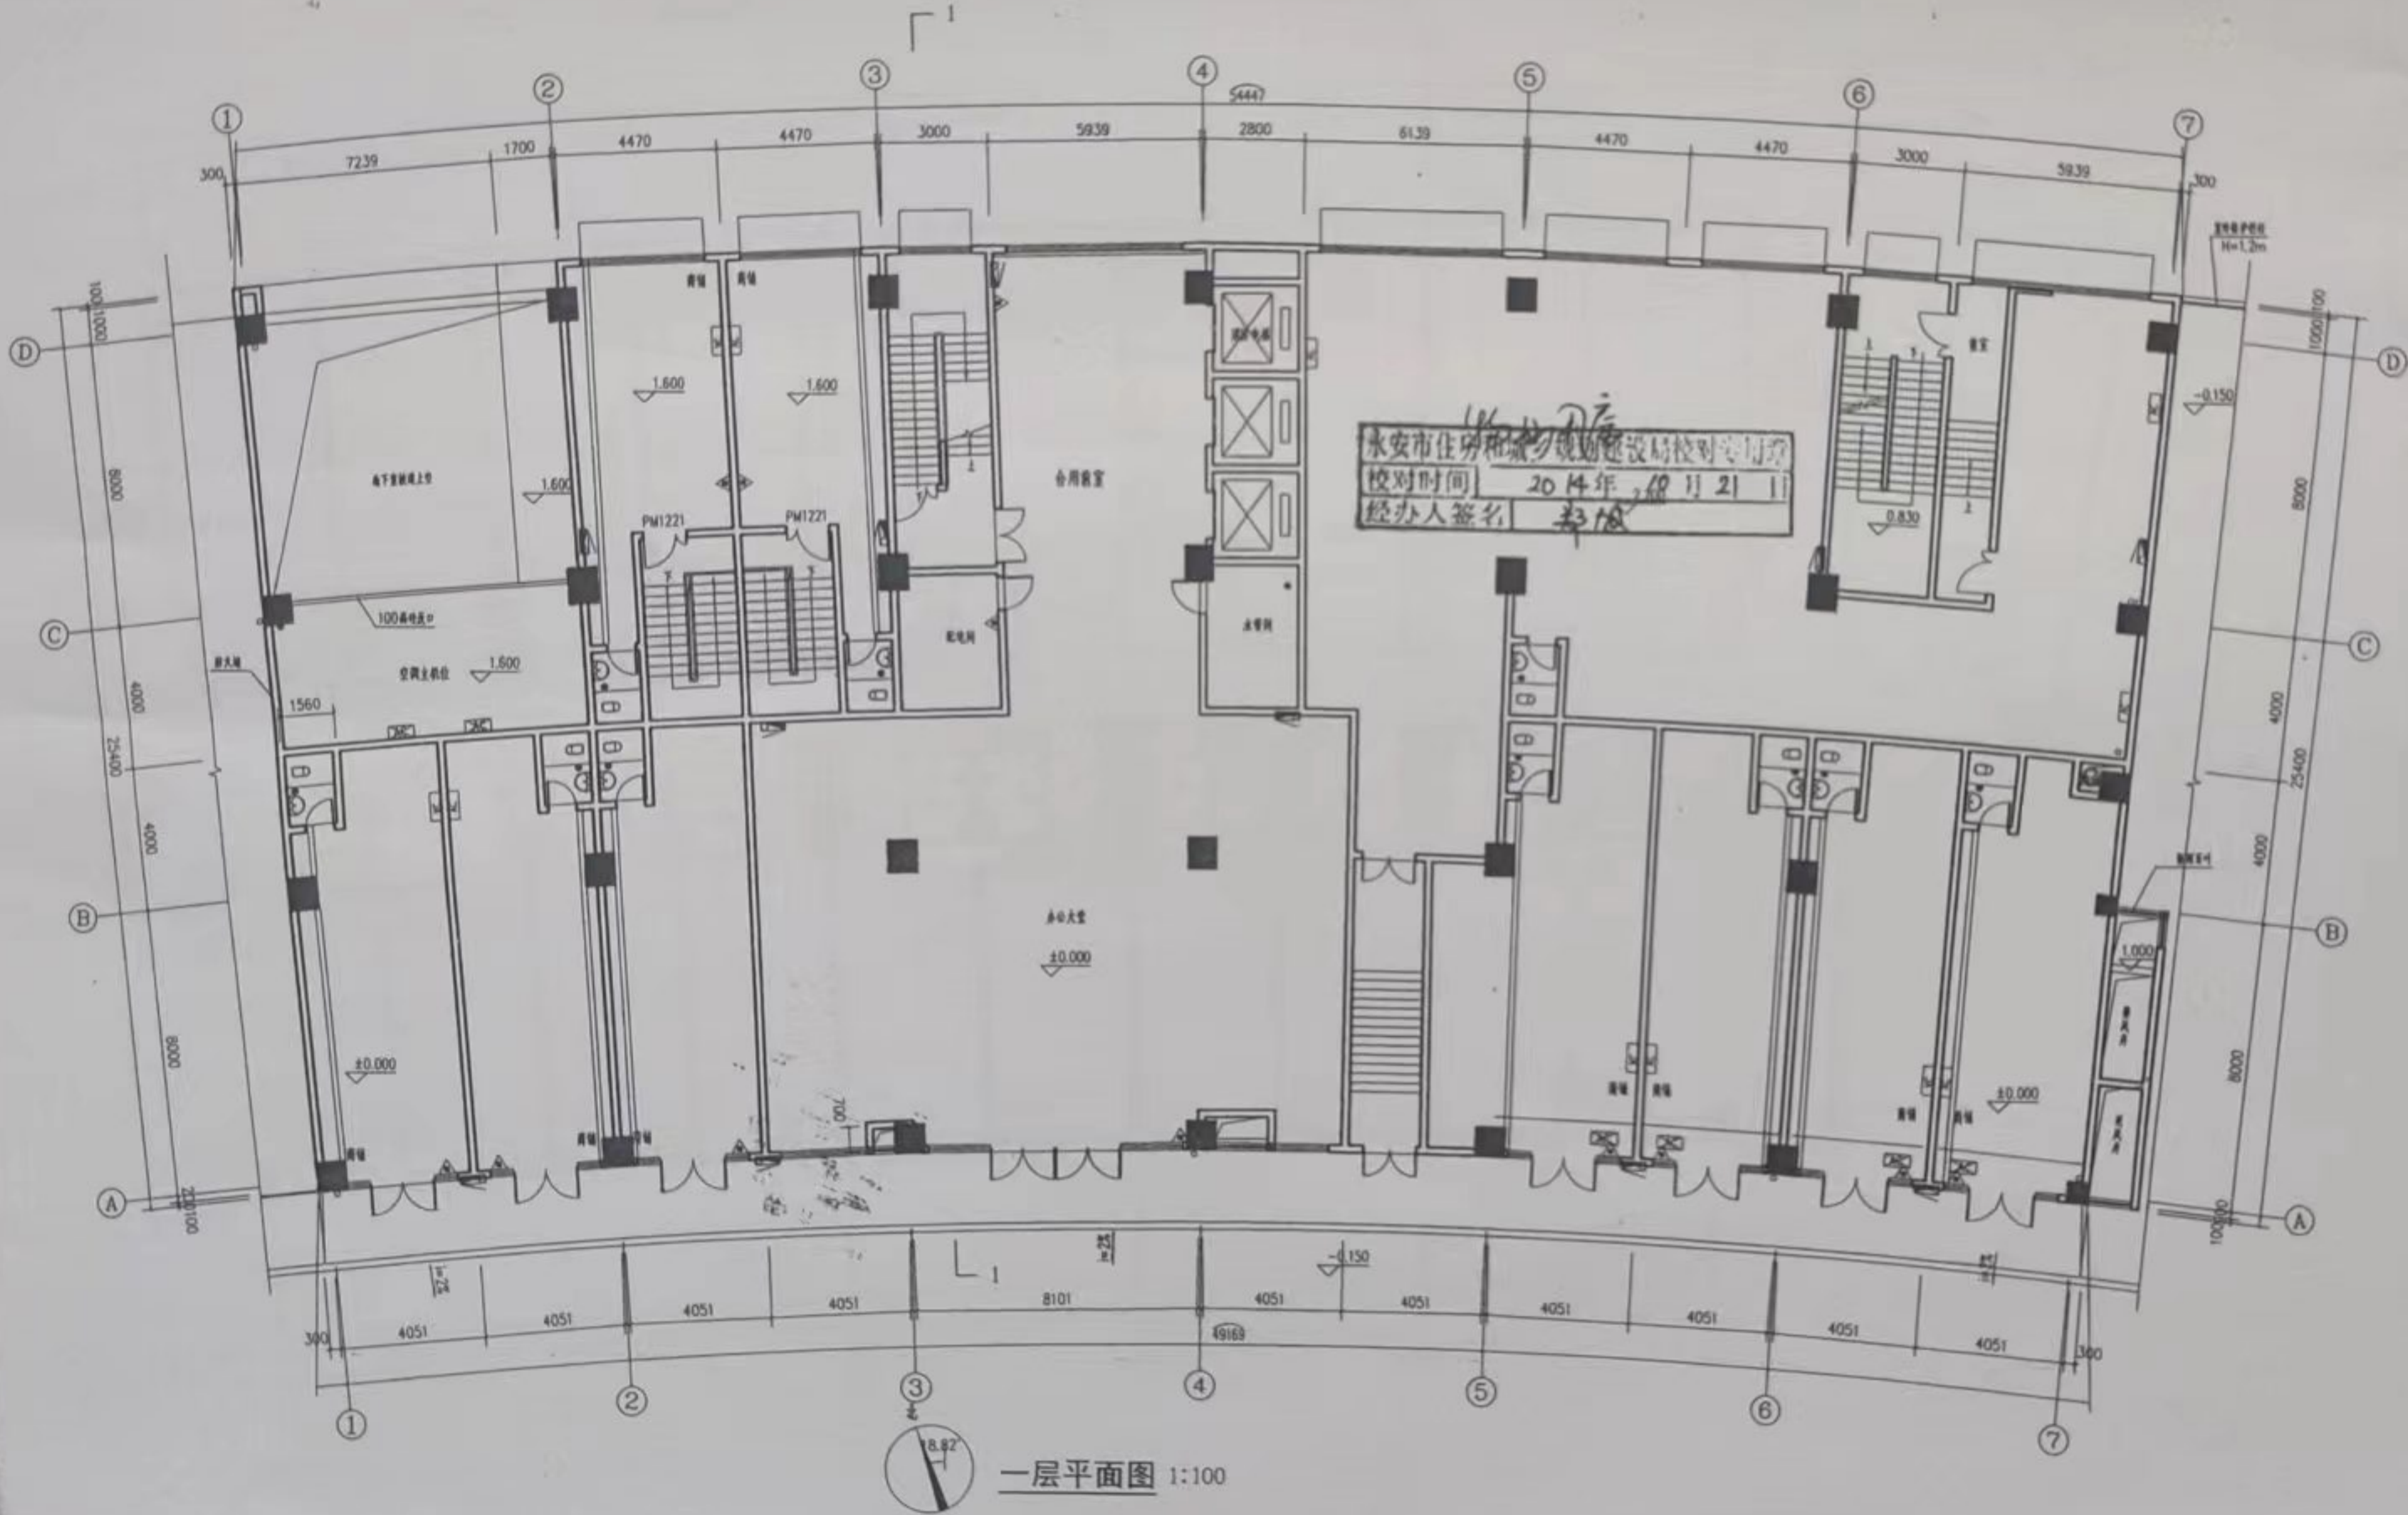

一层平面图 1:100

注册建筑师执业章
注册结构师执业章

修改次数	修改内容	日期

备注:

施工图审查单位:

施工图审查合格书编号:

工程名称:

竹天下文化广场(二期)
16#楼

建设单位:
福建竹天下置业发展有限公司

管 壳	
工程负责人	周群 陈向红
专业负责人	周群 陈向红
审 核	王德凯
校 对	周群
设 计	王德凯
制 图	王德凯

图 名:

一层平面图

工程编号	A1309
图 号	16-02
日 期	2014.08

原方案

图纸中用字

注册建筑师执业章

注册结构师执业章

修改次数	修改内容	日期

备注:

施工图审查单位:

施工图审查合格书编号:

工程名称:

竹天下文化广场(二期)
15#楼

建设单位:


福建竹天下置业发展有限公司

审 定	
工程负责人	周群 陈向红
专业负责人	周群 陈向红
审 核	王德周
校 对	周群
设 计	王德周
制 图	王德周

图 名:


十二层平面图

工程编号	A1309
图 册	建 方
图 号	A1-10
日 期	2014.08
本图按本图章 本图版式版	

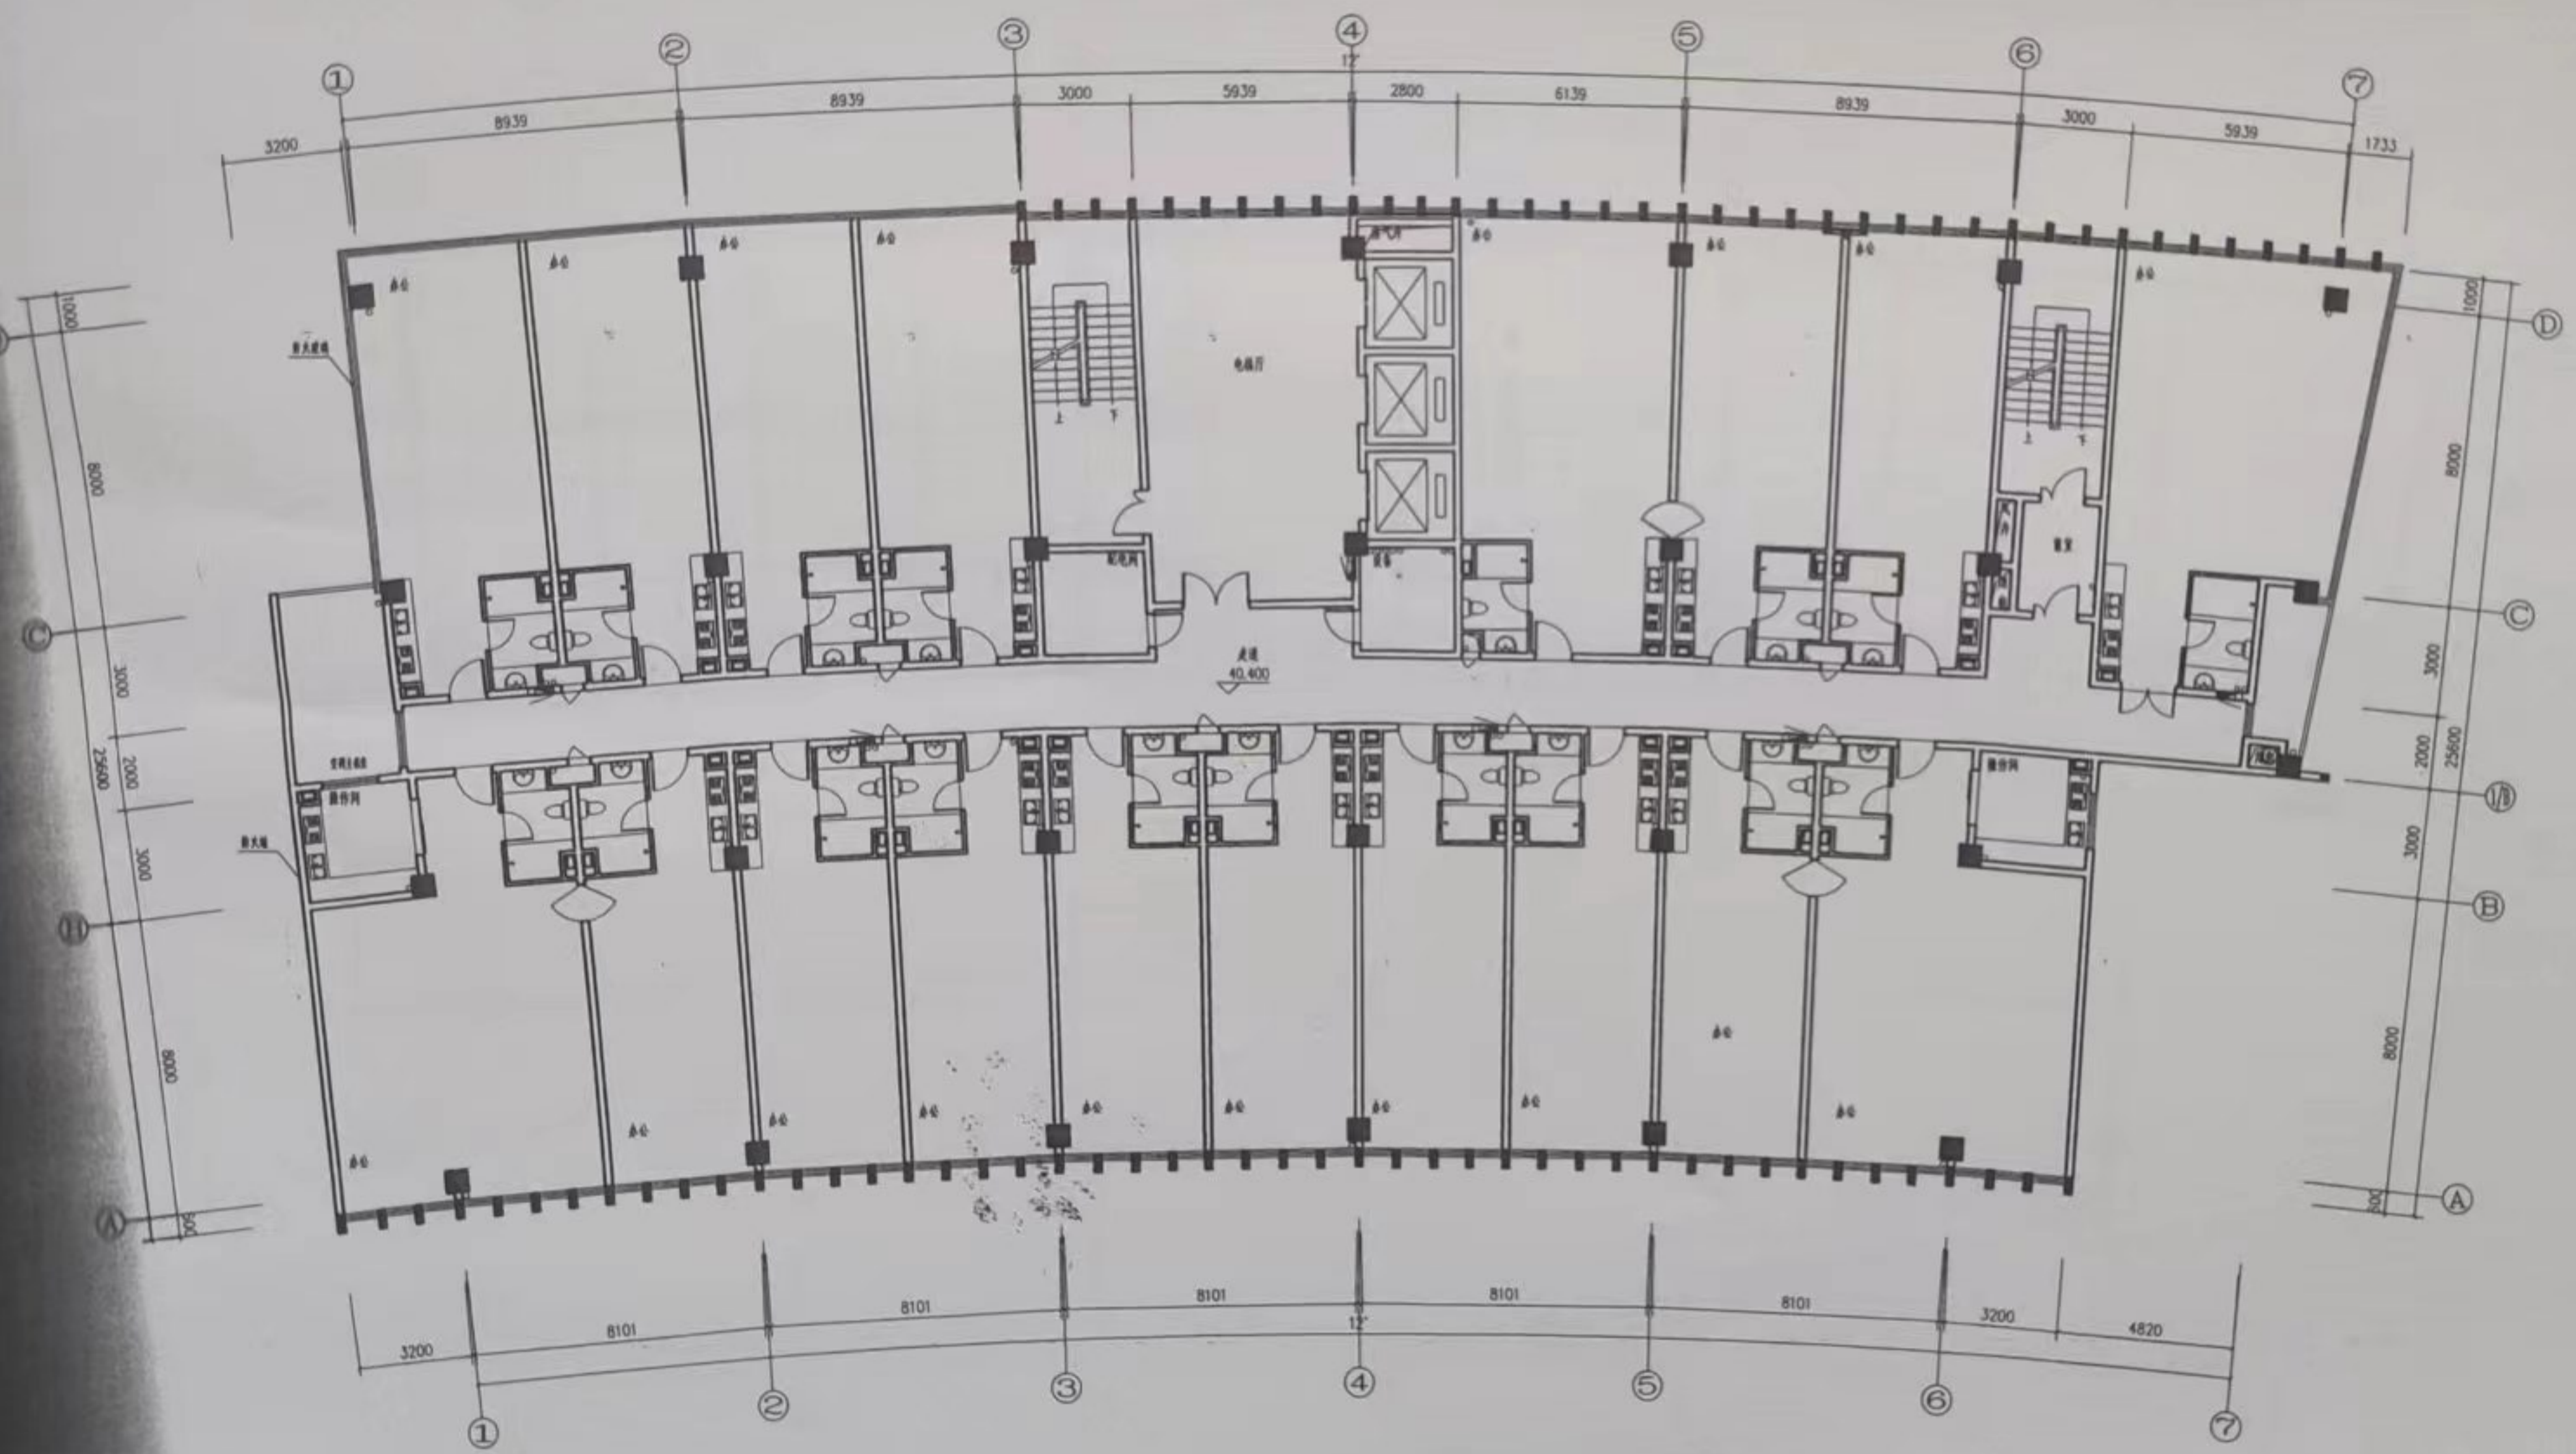

十二层平面图 1:100

原方案

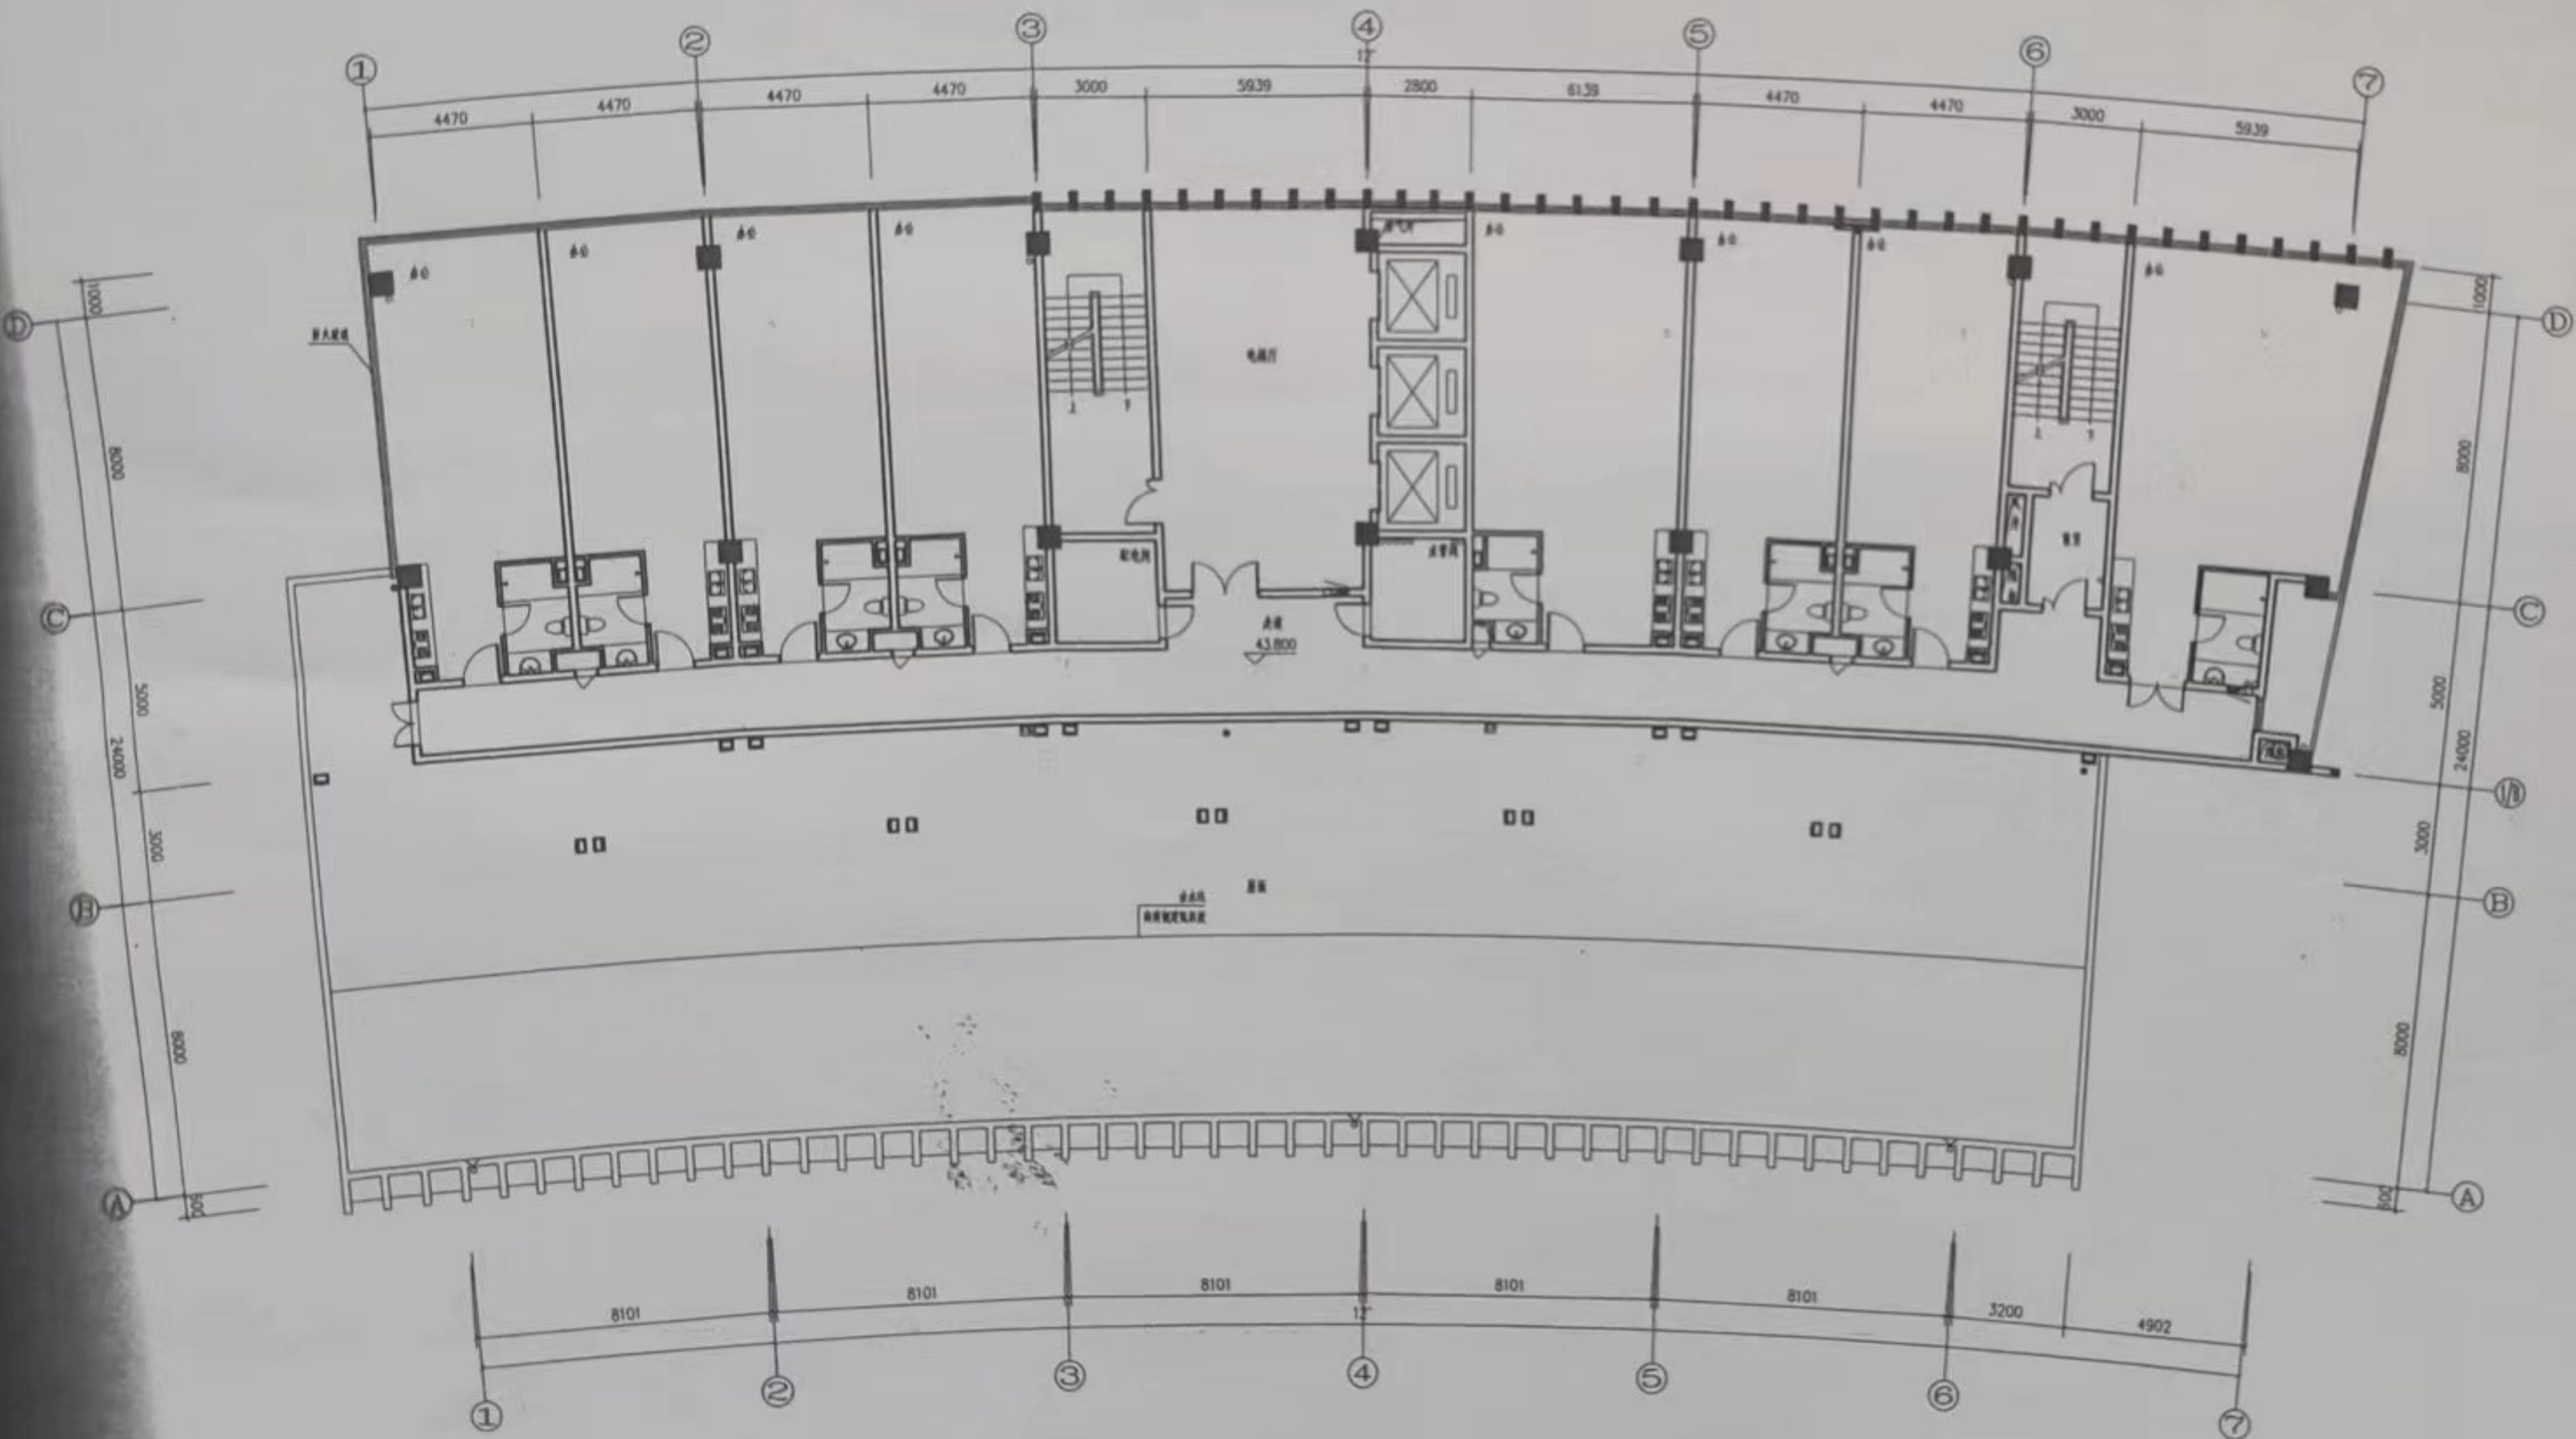

十三层平面图 1:100

<p>注册建筑师执业章</p>		
<p>注册结构师执业章</p>		
审核日期	审核内容	审核人
<p>备注:</p>		
<p>施工图审查单位:</p>		
<p>施工图审查合格书编号:</p>		
<p>工程名称:</p> <p>竹天下文化广场(二期) 16#楼</p>		
<p>建设单位:</p> <p>福建竹天下置业有限公司</p>		
专业		
项目负责人	周强	陈向红
专业负责人	周强	陈向红
审核	王洪波	
校对	周强	
设计	王德周	
制图	王德周	
<p>图名:</p> <p>十三层平面图</p>		
工程编号	A1309	
日期	竣工	
册号	A1-11	
日期	2014.08	
<p>审核日期: 2014.08.08</p>		