




备注:  
1. 此图概不设计, 未经设计者签字盖章, 任何部分不得复印。  
2. 用图概不标明之尺寸, 不可按比例量取, 所有尺寸和原有工程有关者, 必须在施工前量取。  
3. 与图概不相关之其它图概及大样, 如发生互不相符时, 以本图为准, 并及时通知设计者。

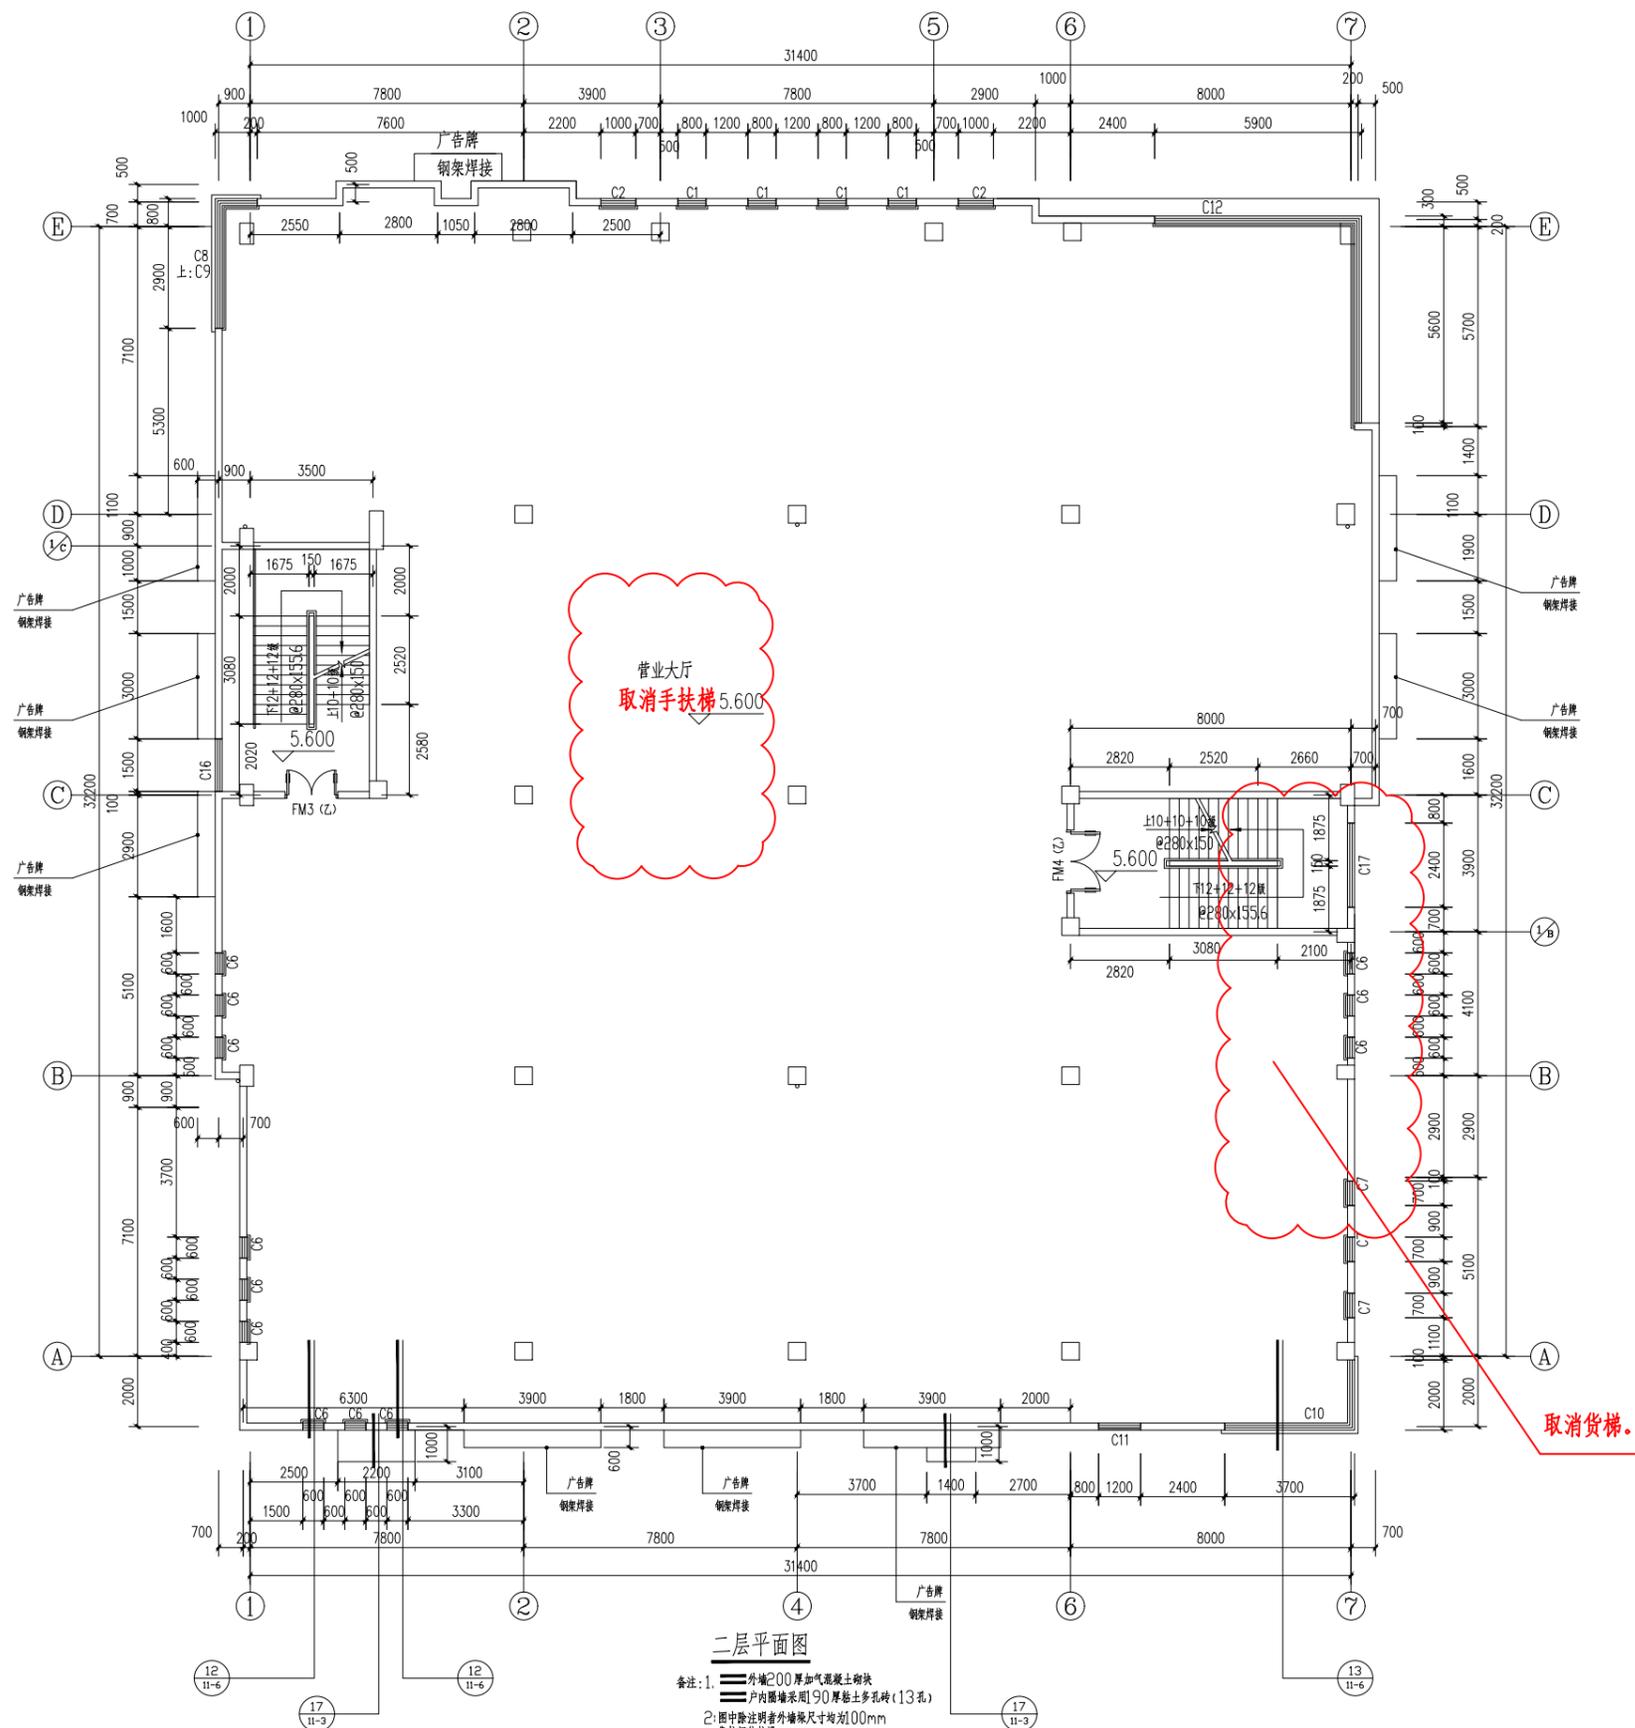

二层平面图

- 备注: 1. 外墙200厚加气混凝土砌块  
2. 户内圈墙采用90厚蒸压多孔砖(13孔)  
3. 图中除注明者外墙尺寸均加100mm  
4. 卫生间标高较同层楼面标高低0.05  
5. 卫生间坡度均向地漏, 所有地漏位置详水施  
6. 未注明柱及构造柱尺寸及定位与墙体连接详水施  
7. 未注明分户墙设计总说明  
8. 本层建筑面积: 1149m<sup>2</sup>

图概中用章

注册建筑师执业章

注册结构师执业章

施工图审查单位:

施工图审查合格书编号:

工程名称:  
尚品贡园  
1#楼

建设单位: 福建省鑫福置业有限公司

审定	吴继升	吴继升
工程负责人	吴继升	吴继升
专业负责人	吴继升	吴继升
审核	吴继升	吴继升
校对	黄秋琴	黄秋琴
设计	阙金凤	阙金凤
制图	阙金凤	阙金凤

图名:

二层平面图


工程编号: 11013-3

图别: 建筑施工图

图号: 11-4

日期: 2011.07

备注:  
1. 此图概不设计, 未经设计者签字盖章, 任何部分不得复印。  
2. 用图概不说明之尺寸, 不可按比例量取, 所有尺寸和原有工程有关者, 必以实地量取为准。  
3. 与图概不说明之其它图概及文件, 如发生矛盾时, 本建筑有责任及时通知设计者。

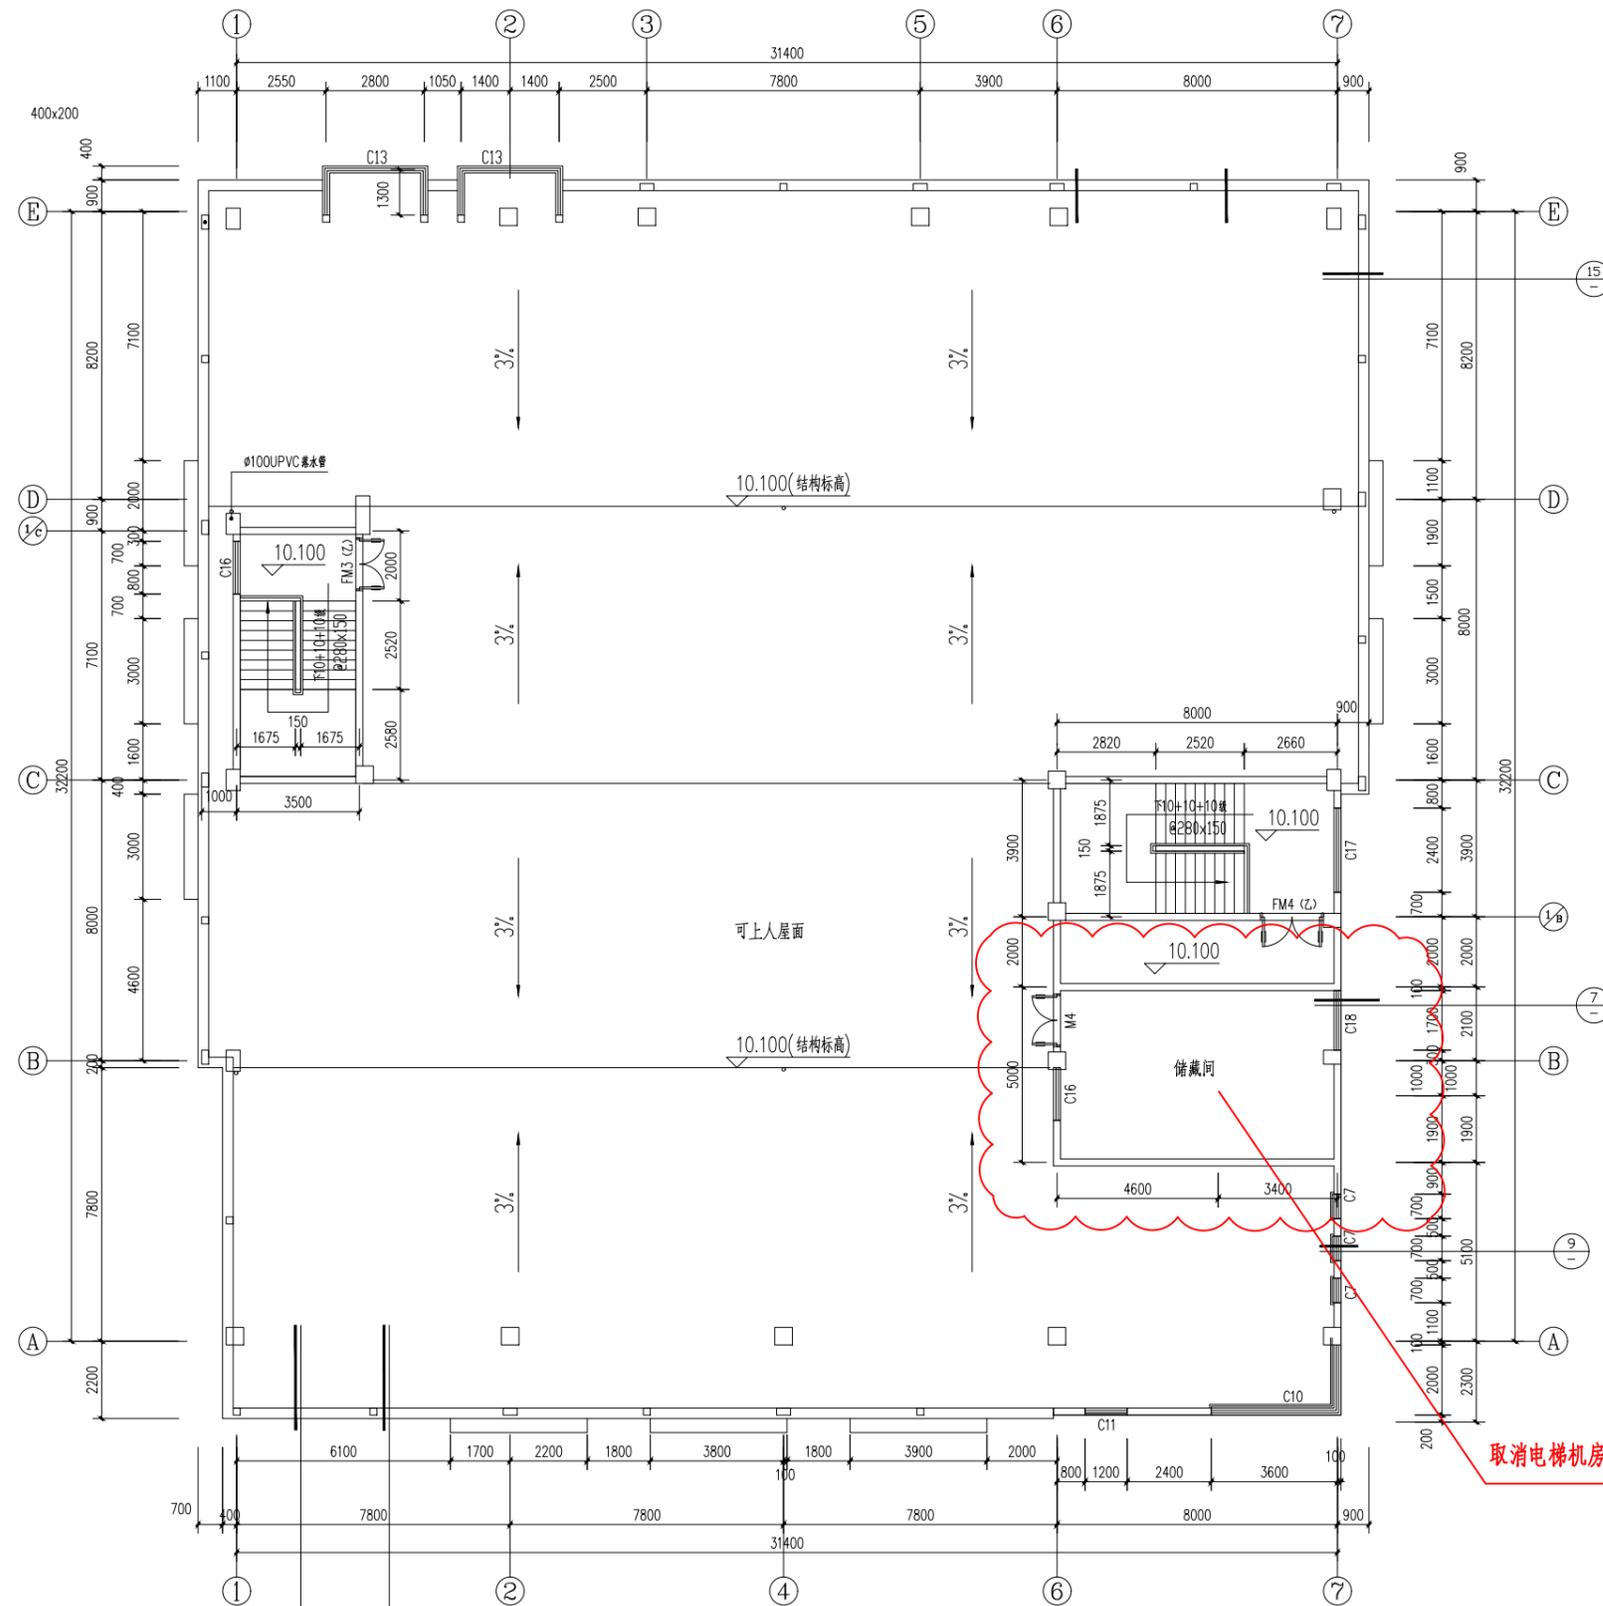

屋面平面图

- 备注: 1. 外墙200厚加气混凝土砌块  
2. 图中除注明者外墙体尺寸均为100mm  
3. 未注明排水坡度均1%建筑找坡  
4. 未注明柱及构造柱尺寸及定位与墙体连接详图  
5. 未尽部分详建筑设计总说明  
6. 本层建筑面积: 118m<sup>2</sup>

图纸专用章

注册建筑师执业章

注册结构师执业章

施工图审查单位:

施工图审查合格书编号:

工程名称:  
尚品贡园  
1#楼


建设单位: 福建省鑫福置业有限公司

审定	吴继升	吴继升
工程负责人	吴继升	吴继升
专业负责人	吴继升	吴继升
审核	吴继升	吴继升
校对	黄秋琴	黄秋琴
设计	阙金凤	阙金凤
制图	阙金凤	阙金凤

图名:  
屋面平面图

工程编号	11013-3
图别	建筑施工图
图号	11-5
日期	2011.07

- 备注
1. 此图概之设计, 未经设计者亲自批准, 任何部分不得复印。
  2. 用图概标明之尺寸, 不可按比例量取, 所有尺寸均须有工程有关者, 必须在现场量取。
  3. 与图概相关之其它图概及大样, 如发生互不相符时, 以本图概有责任人及时通知设计者。

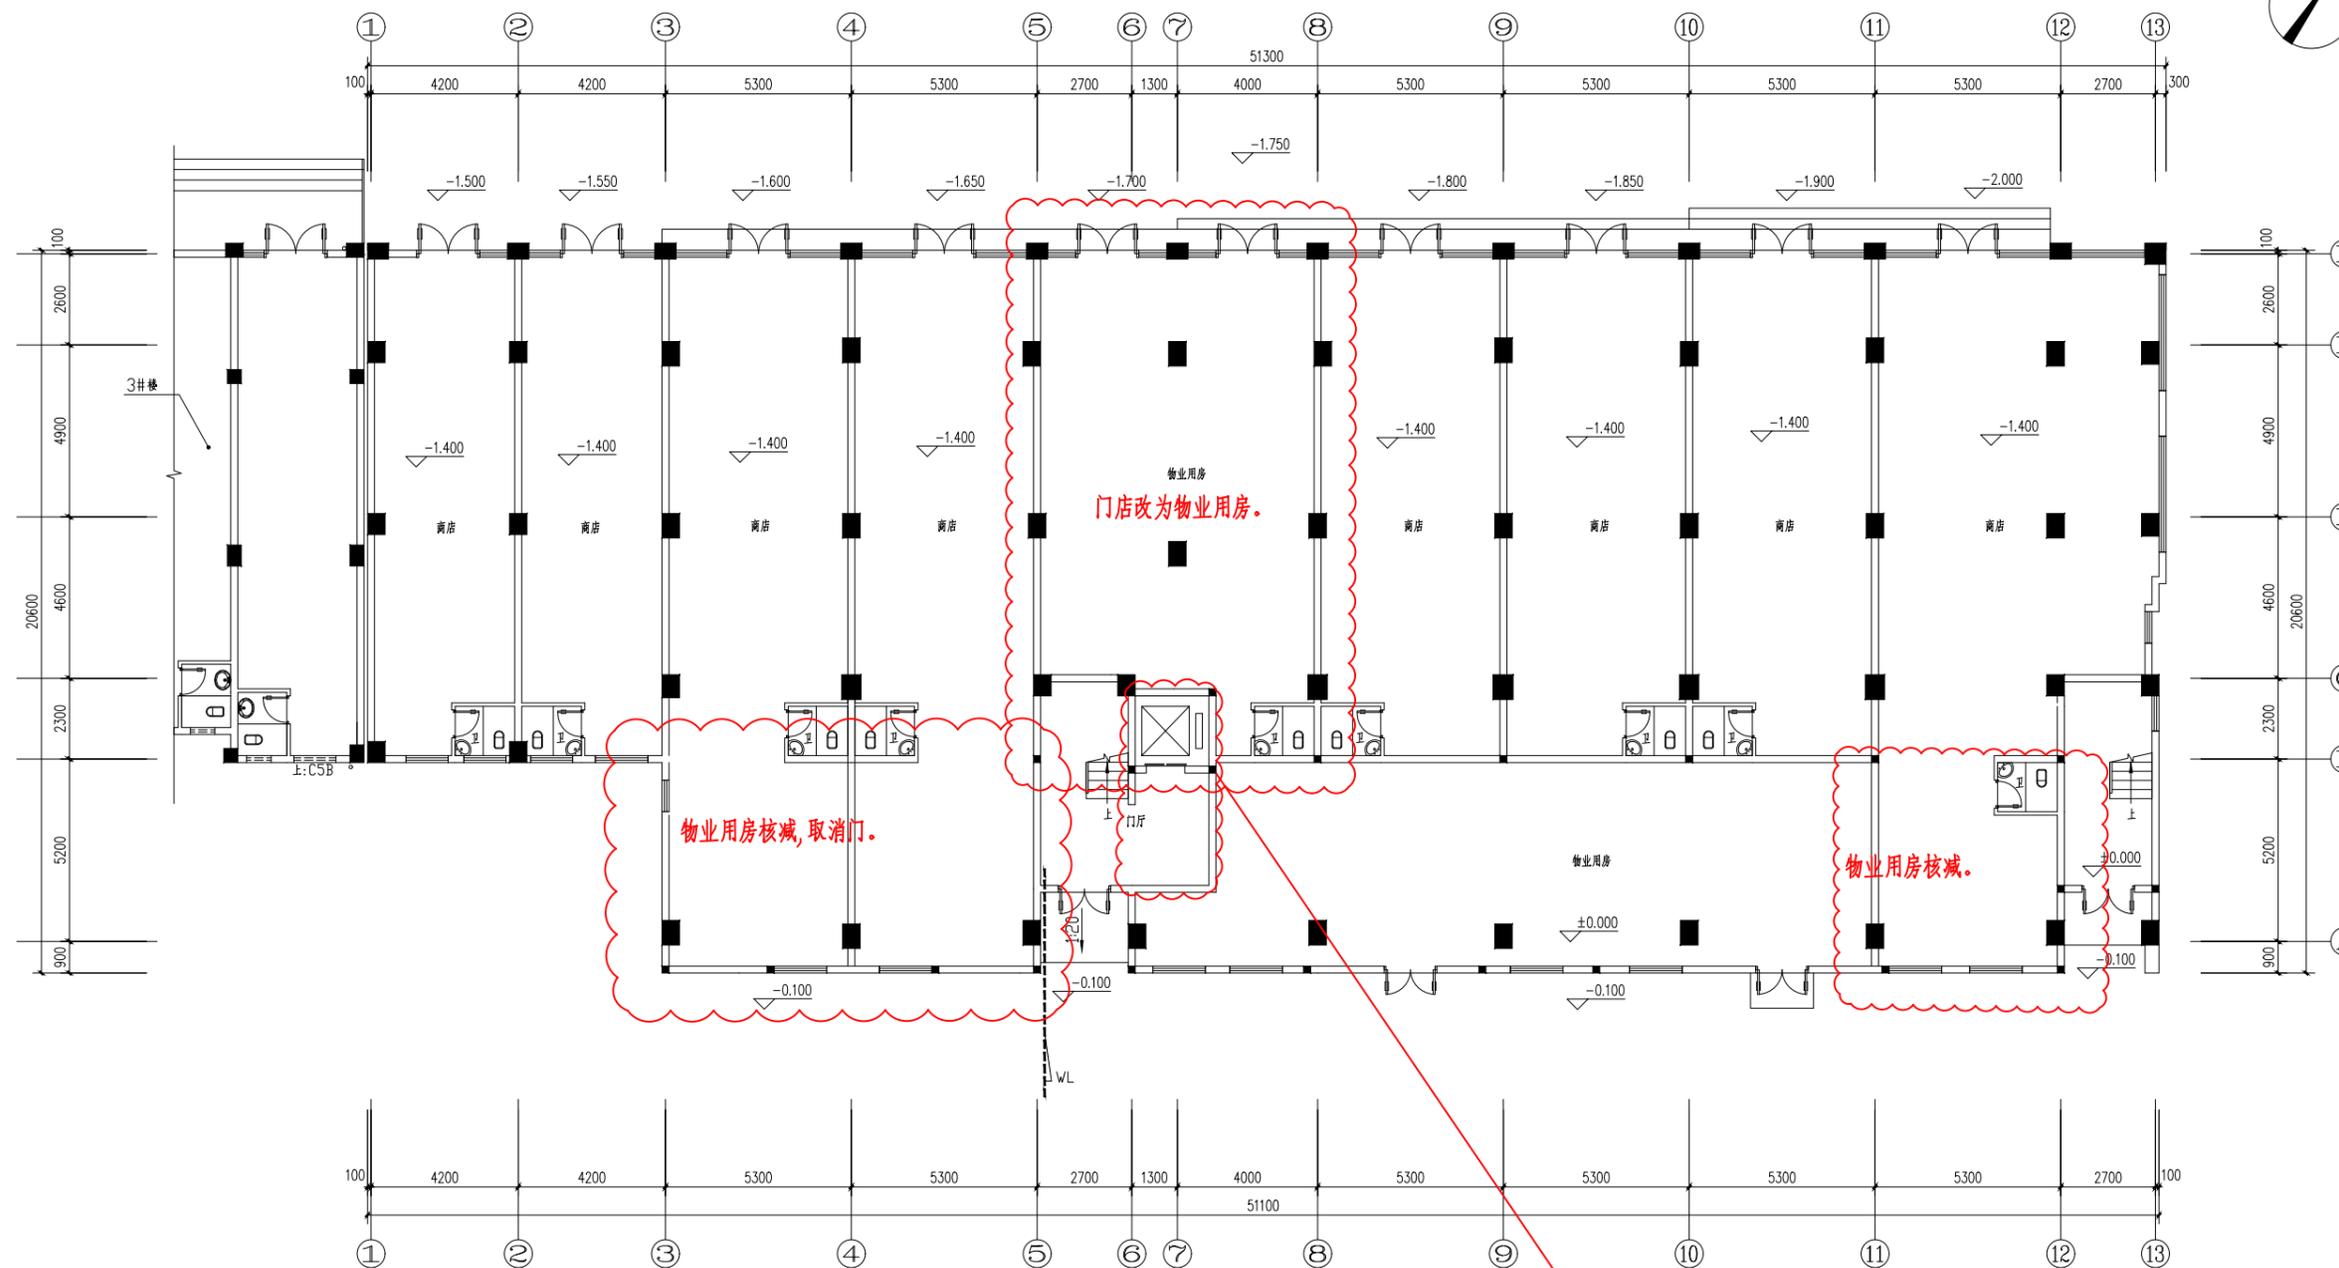

2#楼一层干线平面图 1:100

一至六层增加电梯, 前厅占用物业用房, 物业用房核。

物业用房核减三处, 合计面积97.95平方米。5~8轴商店改为物业用房, 合计面积99.78平方米。

图概中用章

注册建筑师执业章

注册结构师执业章

施工图审查单位:

施工图审查合格书编号:

工程名称:

尚品贡园  
2#楼

建设单位: 福建省鑫福置业有限公司


审定	吴继升	吴继升
工程负责人	吴继升	吴继升
专业负责人	吴继升	吴继升
审核	吴继升	吴继升
校对	黄秋琴	黄秋琴
设计	阙金凤	阙金凤
制图	阙金凤	阙金凤

图名:

工程编号	11013-3
图别	建筑施工图
图号	2011.07
日期	2011.07

备注

1. 此图概不设计, 未经设计者签字批准, 任何部分不得复印。
2. 用图概不设计之尺寸, 不可按比例量取, 所有尺寸均须有工程有关者, 必须在施工前量取。
3. 与图概不设计之其它图概不设计, 如发现互有矛盾时, 本建筑有责任及时通知设计者。

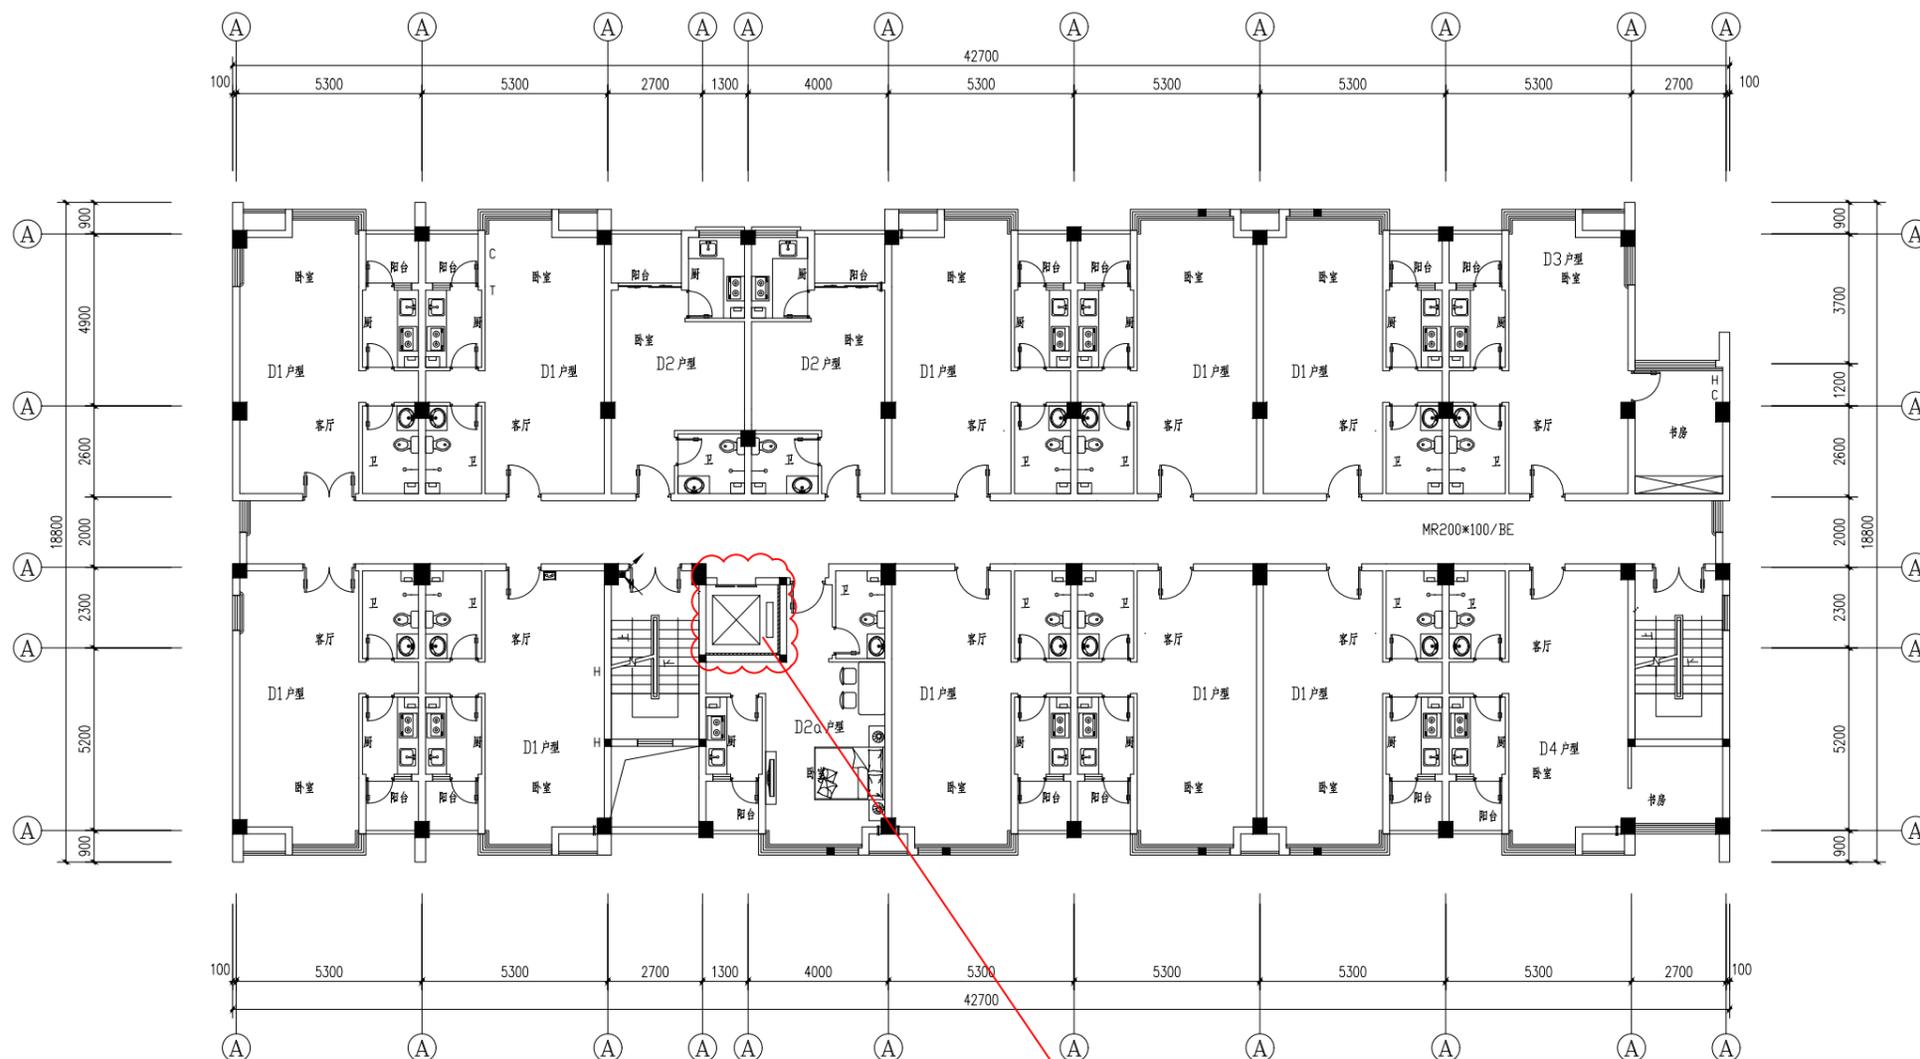

2#楼二~六层平面图 1:100

增加电梯。

图概不设计

注册建筑师执业章

注册结构师执业章

施工图审查单位:

施工图审查合格书编号:

工程名称:

尚品贡园  
2#楼

建设单位: 福建省鑫福置业有限公司

审定	吴继升	吴继升
工程负责人	吴继升	吴继升
专业负责人	吴继升	吴继升
审核	吴继升	吴继升
校对	黄秋琴	黄秋琴
设计	阙金凤	阙金凤
制图	阙金凤	阙金凤

图名:

工程编号 11013-3

图别 建筑施工图

图号

日期 2011.07