



图名	组团一地下三层(193.30标高层)车库局部调整后平面图
比例	1:500
日期	2010.2
设计	陈永华
审核	陈永华
制图	陈永华
校对	陈永华
检查	陈永华
审定	陈永华

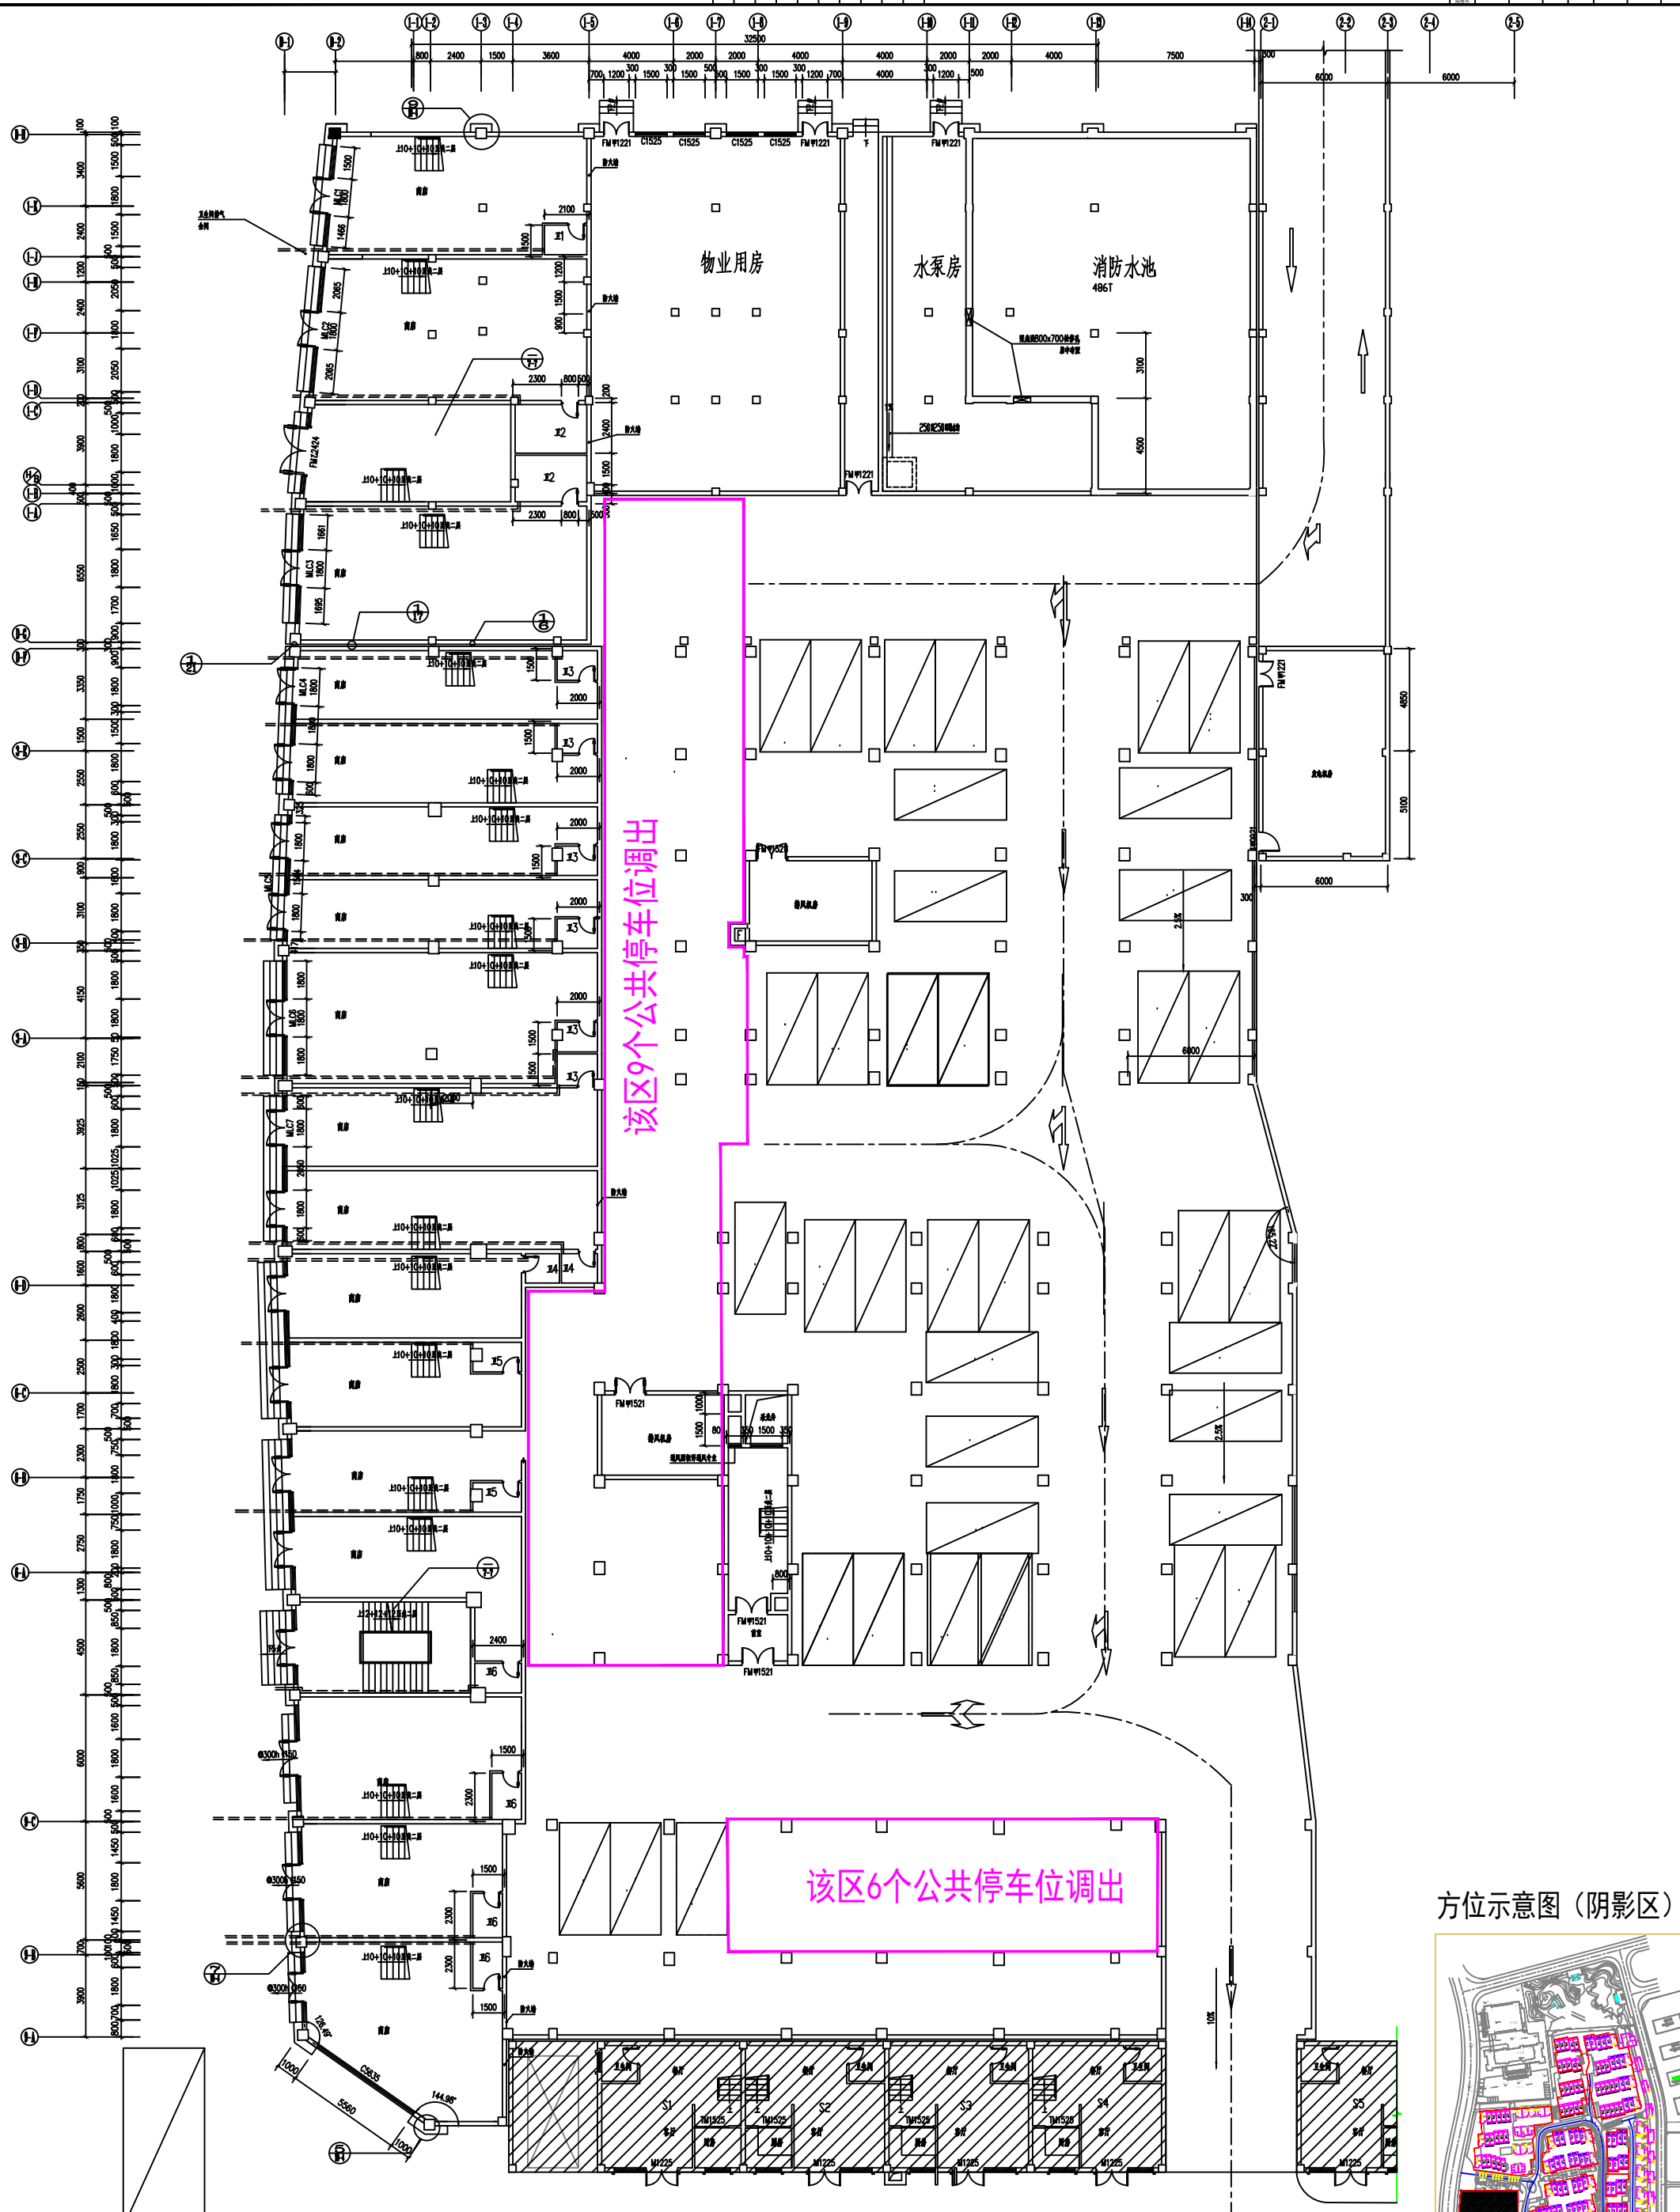

标准公用车位38个

组团一地下三层(193.30标高层)车库局部调整后平面图

方位示意图 (阴影区)

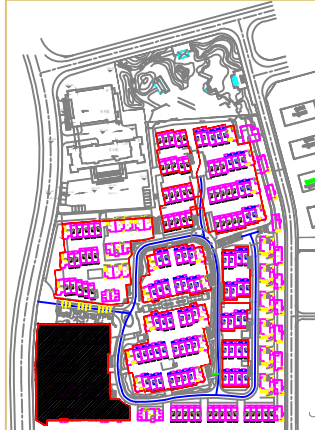

图名	组团一地下三层(193.30标高层)车库局部调整后平面图
比例	1:500
日期	2010.2
设计	陈永华
审核	陈永华
制图	陈永华
校对	陈永华
检查	陈永华
审定	陈永华